


PŮDORYS 2.NP

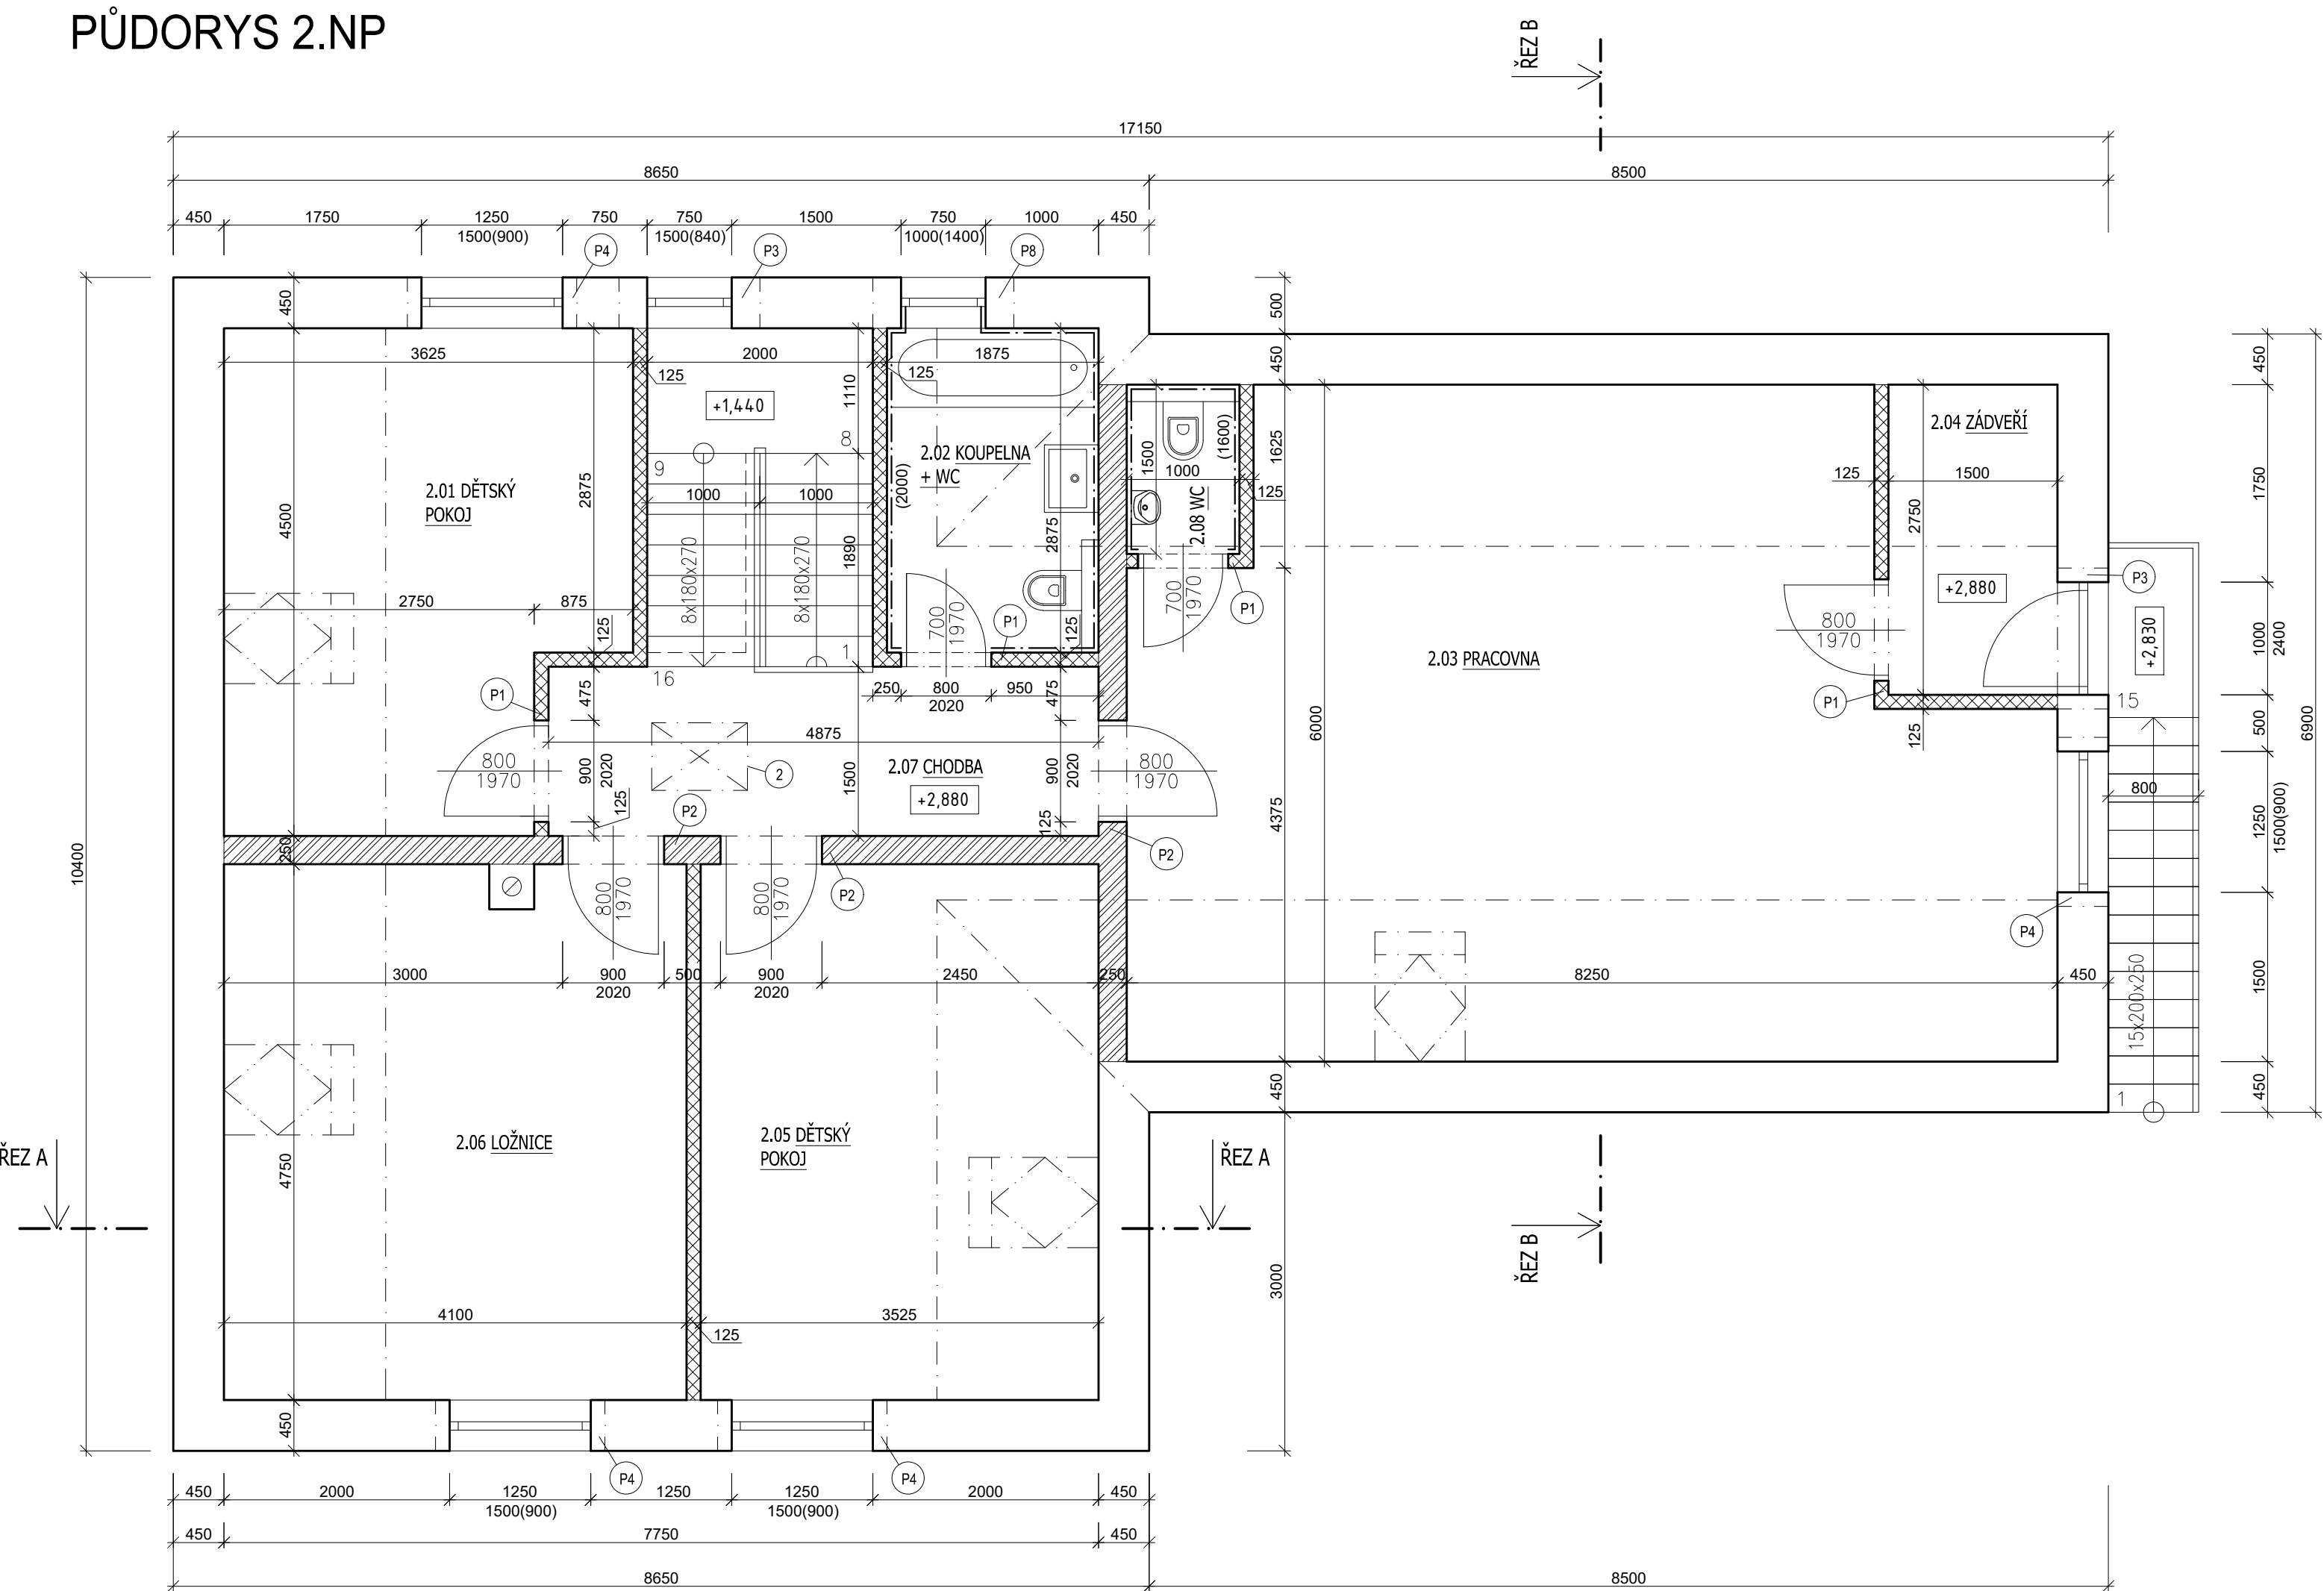

LEGENDA MATERIÁLŮ:

- Vnější tepelně izolační nosné zdivo z cihel Porotherm 44 EKO+Profi Dryfix rozměr 248x440x249 mm
- Nosné zdivo z cihel Porotherm 25 Profi Dryfix rozměr 372x250x249 mm
- Příčky z cihel Porotherm 11,5 Profi Dryfix rozměr 497x115x249 mm

VÝPIS PŘEKLADŮ:


- P1 1x PŘEKLAD POROTHERM plochý, šířka 115 mm, délka 1250 mm
- P2 3x PŘEKLAD POROTHERM 7/23,5 délka 1250 mm
- P3 skladba od exteriéru:  
1x PŘEKLAD POROTHERM 7/23,5 délka 1250 mm  
EPS POLYSTYREN TL. 80 mm  
EPS POLYSTYREN TL. 80 mm  
3x PŘEKLAD POROTHERM 7/23,5 délka 1250 mm
- P4 skladba od exteriéru:  
1x PŘEKLAD POROTHERM 7/23,5 délka 1500 mm  
EPS POLYSTYREN TL. 80 mm  
EPS POLYSTYREN TL. 80 mm  
3x PŘEKLAD POROTHERM 7/23,5 délka 1500 mm
- P8 skladba od exteriéru:  
1x OCEL VÁLC NOSNÍK L 80x80x6 mm, zalomený délka 1200 mm  
EPS POLYSTYREN TL. 80 mm  
EPS POLYSTYREN TL. 80 mm  
1x OCEL VÁLC NOSNÍK L 80x80x6 mm, zalomený délka 1200 mm

TABULKA MÍSTNOSTÍ 2.NP

číslo	Název místnosti	Plocha [m2]	Podlaha		Stěny	Strop	Poznámka
2.01	DĚTSKÝ POKOJ	14,89	A5	LEPENÝ VINYL	OMÍTKA MVC ŠTUKOVÁ	SÁDROKARTON	PODLAHOVÁ LIŠTA
2.02	KOUPELNA + WC	5,39	A6	KERAMICKÁ DLAŽBA	OMÍTKA MVC ŠTUKOVÁ	SÁDROKARTON	KERAM. OBKLAD
2.03	PRACOVNA	43,00	A5	LEPENÝ VINYL	OMÍTKA MVC ŠTUKOVÁ	SÁDROKARTON	PODLAHOVÁ LIŠTA
2.04	ZÁDVEŘÍ	4,12	A7	KERAMICKÁ DLAŽBA	OMÍTKA MVC ŠTUKOVÁ	SÁDROKARTON	KERAM. SOKL
2.05	DĚTSKÝ POKOJ	16,74	A5	LEPENÝ VINYL	OMÍTKA MVC ŠTUKOVÁ	SÁDROKARTON	PODLAHOVÁ LIŠTA
2.06	LOŽNICE	19,47	A5	LEPENÝ VINYL	OMÍTKA MVC ŠTUKOVÁ	SÁDROKARTON	PODLAHOVÁ LIŠTA
2.07	CHODBA	7,31	A7	KERAMICKÁ DLAŽBA	OMÍTKA MVC ŠTUKOVÁ	SÁDROKARTON	KERAM. SOKL
2.08	WC	1,50	A7	KERAMICKÁ DLAŽBA	OMÍTKA MVC ŠTUKOVÁ	SÁDROKARTON	KERAM. OBKLAD

POZNÁMKA:

- SKLÁDACÍ STAHOVACÍ SCHODY TRIANT LUX MINI PROTIPOŽÁRNÍ EI 15 DP3 ZATEPLENÉ, ROZMĚR 850x600 mm, Uw = 1,0 W/m2K

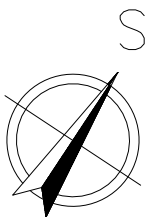

STAVEBNÍ ÚŘAD	HAVL. BROD	INVESTOR	Košetický Pavel, č. p. 44, 59101 Sklené		
KRAJ	VYSOČINA	NAVRHL	ING. MILAN VACEK	AUTORIZOVAL	ING. MILAN VACEK
OBJEKT <b>RODINNÝ DŮM BARTOUŠOV</b> p.č. 250/23, Bartoušov				FORMÁT	4xA4
				STUPEŇ	PROJEKT K OHLÁŠENÍ STAVBY
				DATUM	9 / 2021
OBSAH PŮDORYS 2.NP				MĚŘÍTKO 1 : 50	ČÍSLO VÝKRESU D 1.1.3.