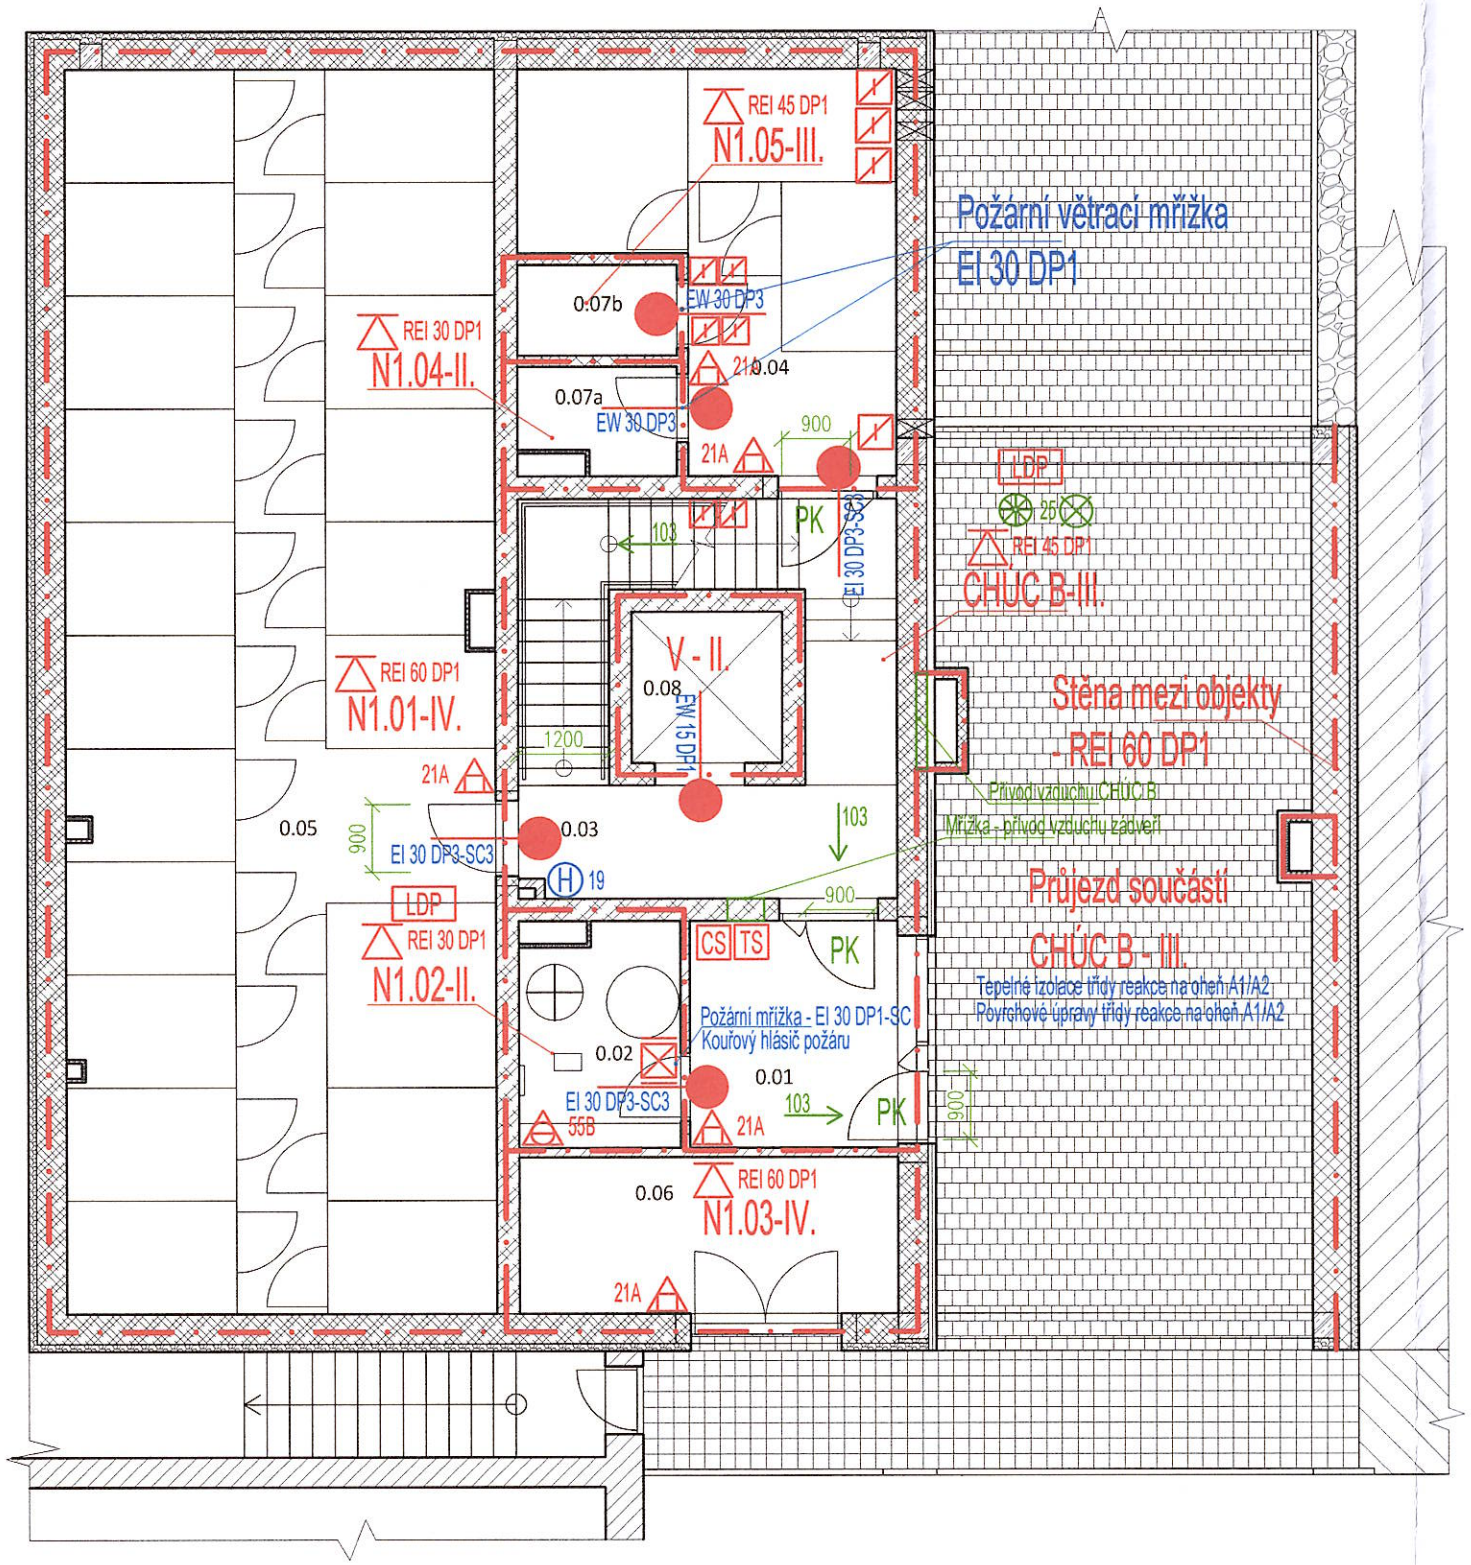

TABULKA MÍSTNOSTÍ:

OZN.	NÁZEV MÍSTNOSTI	PLOCHA (m^2)	S. V. (m)	PODLAHA	STĚNY	STROP
0.01	VSTUP DO OBJEKTU	8,25	2,94	KERAM. DLAŽBA – PROTISKLUZ.	VNITŘNÍ ŠTUK + MALBA	STĚRKA + PENETRACE + MINERAL. OMÍTKA + PENETRACE + MALBA
0.02	TECHNICKÁ MÍSTNOST	6,04	2,94	KERAM. DLAŽBA – PROTISKLUZ.	VNITŘNÍ ŠTUK + MALBA	STĚRKA + PENETRACE + MINERAL. OMÍTKA + PENETRACE + MALBA
0.03	PROSTOR SCHODIŠTĚ	19,64	2,96	KERAM. DLAŽBA – PROTISKLUZ.	VNITŘNÍ ŠTUK + MALBA	SDK PODHLED + PENETRACE + MALBA
0.04	SKLEPY – MENŠÍ	23,40	2,34	PU NÁTĚR – PROTISKLUZ.	VNITŘNÍ ŠTUK + MALBA	STĚRKA + PENETRACE + MINERAL. OMÍTKA + PENETRACE + MALBA
0.05	SKLEPY – VĚTŠÍ	93,55	2,94	PU NÁTĚR – PROTISKLUZ.	VNITŘNÍ ŠTUK + MALBA	STĚRKA + PENETRACE + MINERAL. OMÍTKA + PENETRACE + MALBA
0.06	ULOŽENÍ NÁDOB NA ODPAD	10,38	2,94	PU NÁTĚR – PROTISKLUZ.	VNITŘNÍ ŠTUK + MALBA	STĚRKA + PENETRACE + MINERAL. OMÍTKA + PENETRACE + MALBA
0.07a	ZÁLOŽNÍ ZDROJ VZDUCHOTECHNIKY	2,71	2,94	PU NÁTĚR – PROTISKLUZ.	VNITŘNÍ ŠTUK + MALBA	STĚRKA + PENETRACE + MINERAL. OMÍTKA + PENETRACE + MALBA
0.07b	STROJOVNA VZT	2,52	2,94	PU NÁTĚR – PROTISKLUZ.	VNITŘNÍ ŠTUK + MALBA	STĚRKA + PENETRACE + MINERAL. OMÍTKA + PENETRACE + MALBA
0.08	VÝTAH	4,00	–	–	–	–

- východ na volné prostranství
- 333 - počet osob v prostoru
- označení směru úniku
- 550 - označení směru úniku a počtu unikajících osob
- PK - dveřní křídlo bez zámku nebo s kováním dle EN 179
- požární úsek vybaven nouzovým osvětlením
- 25 - nucené větrání s násobnou výměnou vzduchu
- EI 30 DP1 - požadovaná požární odolnost stropu
- 55B - hasicí přístroj CO2
- 21A - hasicí přístroj práškový
- N1.01-III. - označení požárního úseku a stupeň požární bezpečnosti
- zařízení autonomní detekce a signalizace
- H 19 - nástěnný hydrant s hadicí DN 19 / DN 25
- CS - vypínací prvek CENTRAL STOP
- TS - vypínací prvek TOTAL STOP
- hranice požárního úseku
- vyznačení požárně nebezpečného prostoru
- Uzavírá EPS EI 30 DP3 - C2 - požární uzávěr
- požární klapka
- požární mřížka
- LDP -PÚ vybaven lokální detekcí požáru

ZODPOVĚDNÝ PROJEKTANT	ING. LIBOR FIALA autorizovaný inženýr ČKAIT 1007259		
AUTOR	ING. LIBOR FIALA		
SPOLUPRÁCE			
INVESTOR	Developerský projekt Slepá s.r.o., Slepá 860/17, Zábrdovice, 61300 Brno	MĚŘÍTKO	1:100
MÍSTO	parc. č. 343/1, k. ú. Zábrdovice (Brno)	STUPEŇ	DUR+DSP
AKCE	0276 - BD Slepá, Brno	DATUM	
VÝKRES	PŮDORYS 1PP		03/2023 .

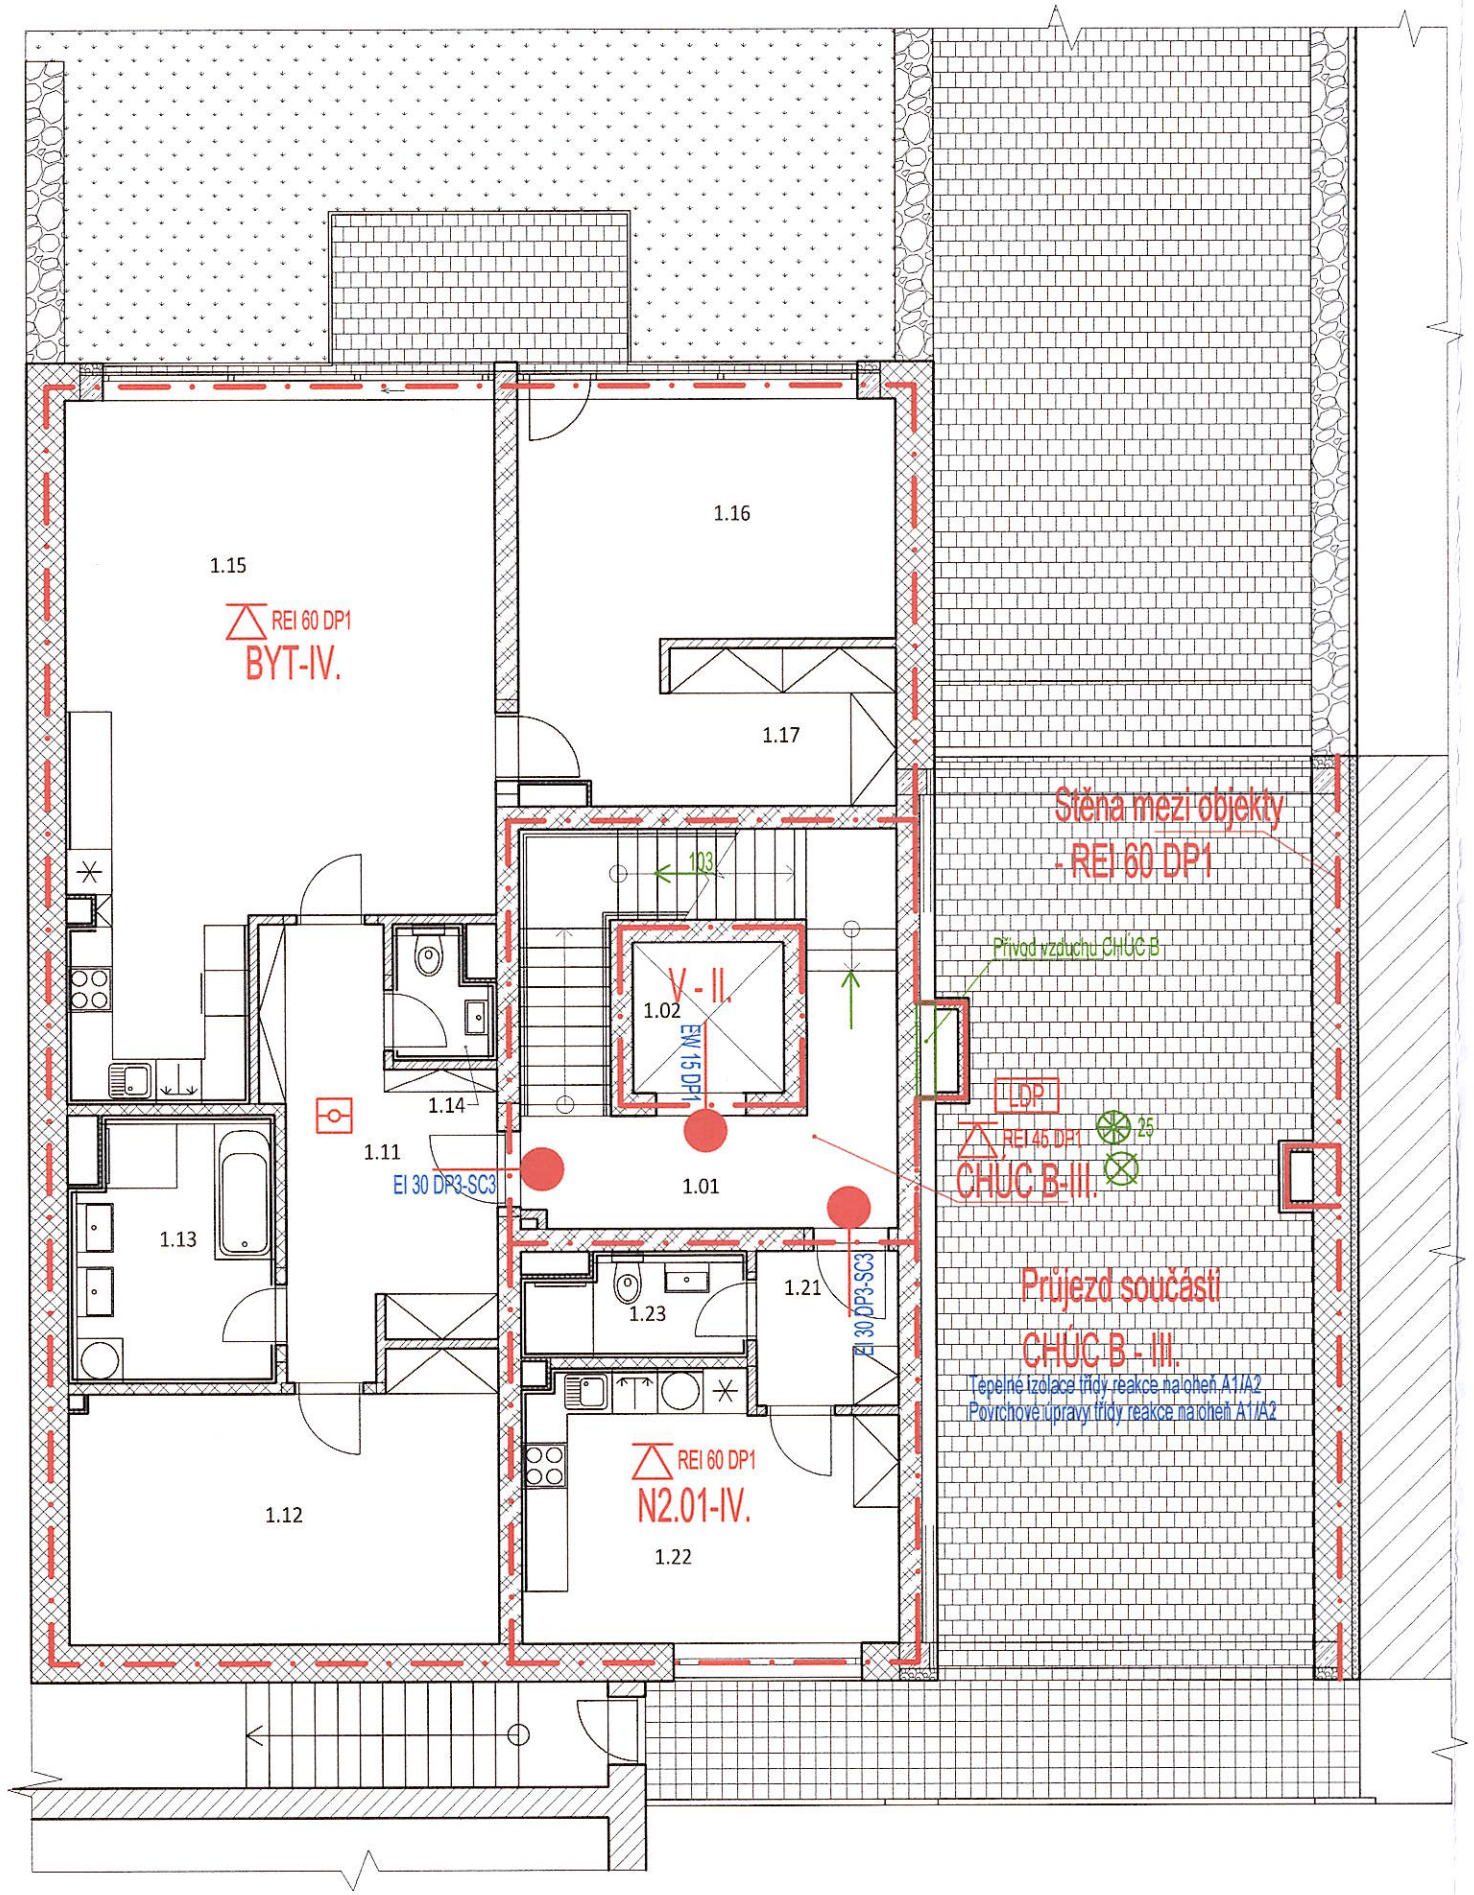

TABULKA MÍSTNOSTÍ:

OZN.	NÁZEV MÍSTNOSTI	PLOCHA (m²)	S. V. (m)	PODLAHA	STĚNY	STROP
1.01	PROSTOR SCHODIŠTĚ	19,64	2,78	KERAM. DLAŽBA - PROTISKLUZ	VNITŘNÍ ŠTUK + MALBA	SDK PODHLED + PENETRACE + MALBA
1.02	VÝTAH	4,00	–	–	–	–
1.11	CHODBA	13,94	2,68	VINYLOVÁ PODLAHA	VNITŘNÍ ŠTUK + MALBA	SDK PODHLED + PENETRACE + MALBA
1.12	SAUNA	19,79	2,68	VINYLOVÁ PODLAHA	VNITŘNÍ ŠTUK + MALBA	SDK PODHLED + PENETRACE + MALBA
1.13	KOUPELNA	8,78	2,68	KERAMICKÁ DLAŽBA	KER. OBKLAD v. 2050 mm, VNITŘNÍ ŠTUK + MALBA	SDK PODHLED + PENETRACE + MALBA
1.14	WC	1,87	2,68	KERAMICKÁ DLAŽBA	KER. OBKLAD v. 2050 mm, VNITŘNÍ ŠTUK + MALBA	SDK PODHLED + PENETRACE + MALBA
1.15	OBÝVACÍ POKOJ + KK	45,84	2,68	VINYLOVÁ PODLAHA	KER. OBKLAD v. 400 mm, VNITŘNÍ ŠTUK + MALBA	SDK PODHLED + PENETRACE + MALBA
1.16	POKOJ	20,61	2,68	VINYLOVÁ PODLAHA	VNITŘNÍ ŠTUK + MALBA	SDK PODHLED + PENETRACE + MALBA
1.17	ŠATNA	6,49	2,68	VINYLOVÁ PODLAHA	VNITŘNÍ ŠTUK + MALBA	SDK PODHLED + PENETRACE + MALBA
1.21	CHODBA	3,84	2,68	VINYLOVÁ PODLAHA	VNITŘNÍ ŠTUK + MALBA	SDK PODHLED + PENETRACE + MALBA
1.22	ATELIÉR	16,89	2,68	VINYLOVÁ PODLAHA	KER. OBKLAD v. 400 mm, VNITŘNÍ ŠTUK + MALBA	SDK PODHLED + PENETRACE + MALBA
1.23	KOUPELNA + WC	3,56	2,68	KERAMICKÁ DLAŽBA	KER. OBKLAD v. 2050 mm, VNITŘNÍ ŠTUK + MALBA	SDK PODHLED + PENETRACE + MALBA

- východ na volné prostranství
- 333 - počet osob v prostoru
- označení směru úniku
- 550 - označení směru úniku a počtu unikajících osob
- PK - dveřní křídlo bez zámku nebo s kováním dle EN 179
- požární úsek vybaven nouzovým osvětlením
- 25 - nucené větrání s násobnou výměnou vzduchu
- EI 30 DP1 - požadovaná požární odolnost stropu
- 55B - hasicí přístroj CO2
- 21A - hasicí přístroj práškový
- N1.01-III. - označení požárního úseku a stupeň požární bezpečnosti
- zařízení autonomní detekce a signalizace
- H 19 - nástěnný hydrant s hadicí DN 19 / DN 25
- CS - vypínací prvek CENTRAL STOP
- TS - vypínací prvek TOTAL STOP
- hranice požárního úseku
- vyznačení požárně nebezpečného prostoru
- Uzavírá EPS EI 30 DP3 - C2 - požární uzávěr
- požární klapka
- požární mřížka
- LDP -PÚ vybaven lokální detekcí požáru

ZODPOVĚDNÝ PROJEKTANT	ING. LIBOR FIALA autorizovaný inženýr ČKAIT 1007259		
AUTOR	ING. LIBOR FIALA		
SPOLUPRÁCE			
INVESTOR	Developerský projekt Slepá s.r.o., Slepá 860/17, Zábrdovice, 61300 Brno	MĚŘÍTKO	1:100
MÍSTO	parc. č. 343/1, k. ú. Zábrdovice (Brno)	STUPEŇ	DUR+DSP
AKCE	0276 - BD Slepá, Brno	DATUM	
VÝKRES	PŮDORYS 1NP	03/2023	.

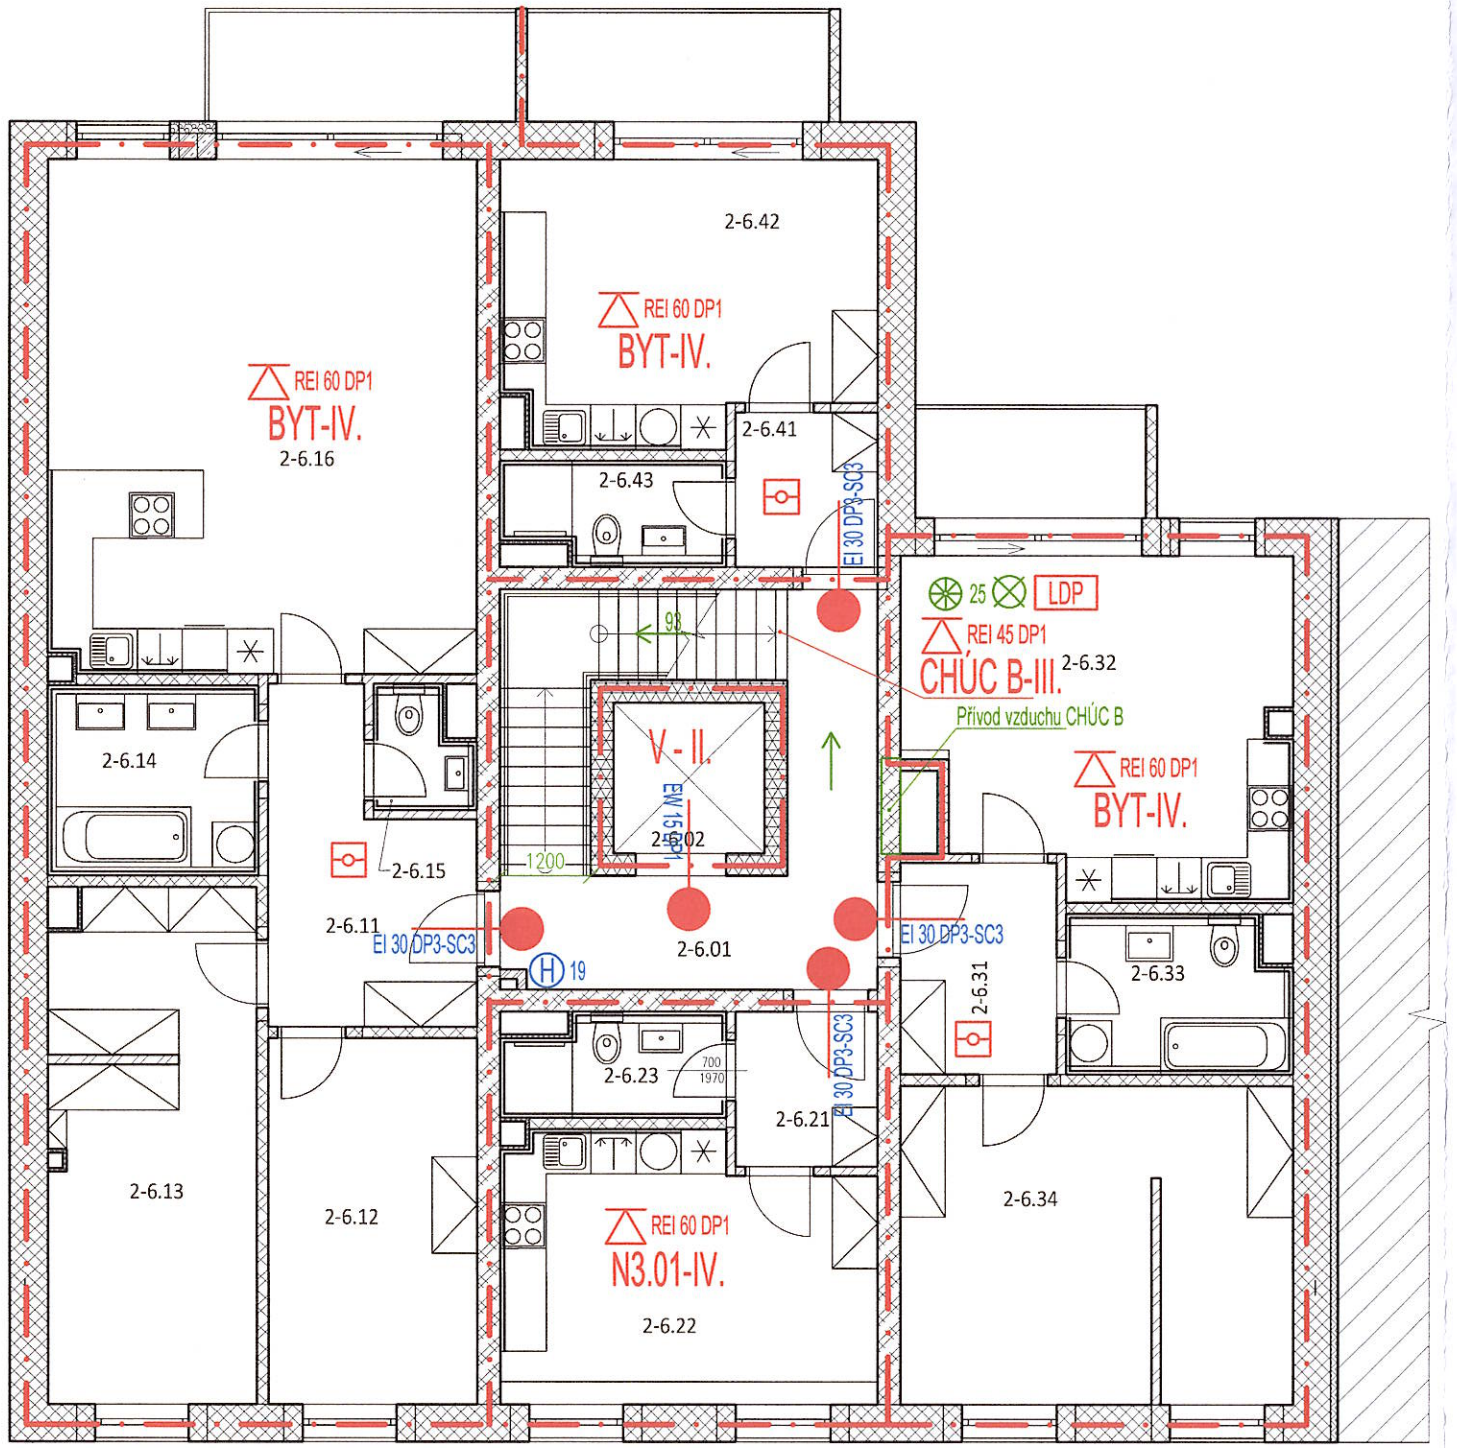

TABULKA MÍSTNOSTÍ:

OZN.	NÁZEV MÍSTNOSTI	PLOCHA (m^2)	S. V. (m)	PODLAHA	STĚNY	STROP
2-6.01	PROSTOR SCHODIŠTĚ	19,64	2,78	KERAM. DLAŽBA –PROTISKLUZ.	VNITŘNÍ ŠTUK + MALBA	SDK PODHLED + PENETRACE + MALBA
2-6.02	VÝTAH	4,00	–	–	–	–
2-6.11	CHODBA	9,93	2,68	VINYLOVÁ PODLAHA	VNITŘNÍ ŠTUK + MALBA	SDK PODHLED + PENETRACE + MALBA
2-6.12	POKOJ	13,46	2,68	VINYLOVÁ PODLAHA	VNITŘNÍ ŠTUK + MALBA	SDK PODHLED + PENETRACE + MALBA
2-6.13	LOŽNICE	18,46	2,68	VINYLOVÁ PODLAHA	VNITŘNÍ ŠTUK + MALBA	SDK PODHLED + PENETRACE + MALBA
2-6.14	KOUPELNA	6,18	2,68	KERAMICKÁ DLAŽBA	KER. OBKLAD v. 2050 mm, VNITŘNÍ ŠTUK + MALBA	SDK PODHLED + PENETRACE + MALBA
2-6.15	WC	1,71	2,68	KERAMICKÁ DLAŽBA	KER. OBKLAD v. 2050 mm, VNITŘNÍ ŠTUK + MALBA	SDK PODHLED + PENETRACE + MALBA
2-6.16	OBÝVACÍ POKOJ + KK	38,80	2,68	VINYLOVÁ PODLAHA	KER. OBKLAD v. 400 mm, VNITŘNÍ ŠTUK + MALBA	SDK PODHLED + PENETRACE + MALBA
2-6.21	CHODBA	3,84	2,68	VINYLOVÁ PODLAHA	VNITŘNÍ ŠTUK + MALBA	SDK PODHLED + PENETRACE + MALBA
2-6.22	ATELIÉR	16,89	2,68	VINYLOVÁ PODLAHA	KER. OBKLAD v. 400 mm, VNITŘNÍ ŠTUK + MALBA	SDK PODHLED + PENETRACE + MALBA
2-6.23	KOUPELNA + WC	3,56	2,68	KERAMICKÁ DLAŽBA	KER. OBKLAD v. 2050 mm, VNITŘNÍ ŠTUK + MALBA	SDK PODHLED + PENETRACE + MALBA
2-6.31	CHODBA	5,81	2,68	VINYLOVÁ PODLAHA	VNITŘNÍ ŠTUK + MALBA	SDK PODHLED + PENETRACE + MALBA
2-6.32	OBÝVACÍ POKOJ + KK	21,51	2,68	VINYLOVÁ PODLAHA	KER. OBKLAD v. 400 mm, VNITŘNÍ ŠTUK + MALBA	SDK PODHLED + PENETRACE + MALBA
2-6.33	KOUPELNA + WC	5,46	2,68	KERAMICKÁ DLAŽBA	KER. OBKLAD v. 2050 mm, VNITŘNÍ ŠTUK + MALBA	SDK PODHLED + PENETRACE + MALBA
2-6.34	POKOJ	21,60	2,68	VINYLOVÁ PODLAHA	VNITŘNÍ ŠTUK + MALBA	SDK PODHLED + PENETRACE + MALBA
2-6.41	CHODBA	3,84	2,68	VINYLOVÁ PODLAHA	VNITŘNÍ ŠTUK + MALBA	SDK PODHLED + PENETRACE + MALBA
2-6.42	OBÝVACÍ POKOJ + KK	17,71	2,68	VINYLOVÁ PODLAHA	KER. OBKLAD v. 400 mm, VNITŘNÍ ŠTUK + MALBA	SDK PODHLED + PENETRACE + MALBA
2-6.43	KOUPELNA + WC	3,56	2,68	KERAMICKÁ DLAŽBA	KER. OBKLAD v. 2050 mm, VNITŘNÍ ŠTUK + MALBA	SDK PODHLED + PENETRACE + MALBA

- východ na volné prostranství
- 333 - počet osob v prostoru
- označení směru úniku
- 550 - označení směru úniku a počtu unikajících osob
- PK - dveřní křídlo bez zámku nebo s kováním dle EN 179
- požární úsek vybaven nouzovým osvětlením
- 25 - nucené větrání s násobnou výměnou vzduchu
- EI 30 DP1 - požadovaná požární odolnost stropu
- 55B - hasicí přístroj CO2
- 21A - hasicí přístroj práškový
- N1.01-III. - označení požárního úseku a stupeň požární bezpečnosti
- zařízení autonomní detekce a signalizace
- H 19 - nástěnný hydrant s hadicí DN 19 / DN 25
- CS - vypínací prvek CENTRAL STOP
- TS - vypínací prvek TOTAL STOP
- hranice požárního úseku
- vyznačení požárně nebezpečného prostoru
- Uzavírá EPS EI 30 DP3 - C2 - požární uzávěr
- požární klapka
- požární mřížka
- LDP -PÚ vybaven lokální detekcí požáru

ZODPOVĚDNÝ PROJEKTANT	ING. LIBOR FIALA autorizovaný inženýr ČKAIT 1007259		
AUTOR	ING. LIBOR FIALA		
SPOLUPRÁCE			
INVESTOR	Developerský projekt Slepá s.r.o., Slepá 860/17, Zábrdovice, 61300 Brno	MĚŘÍTKO	1:100
MÍSTO	parc. č. 343/1, k. ú. Zábrdovice (Brno)	STUPEŇ	DUR+DSP
AKCE	0276 - BD Slepá, Brno	DATUM	
VÝKRES	PŮDORYS 2NP		03/2023 .

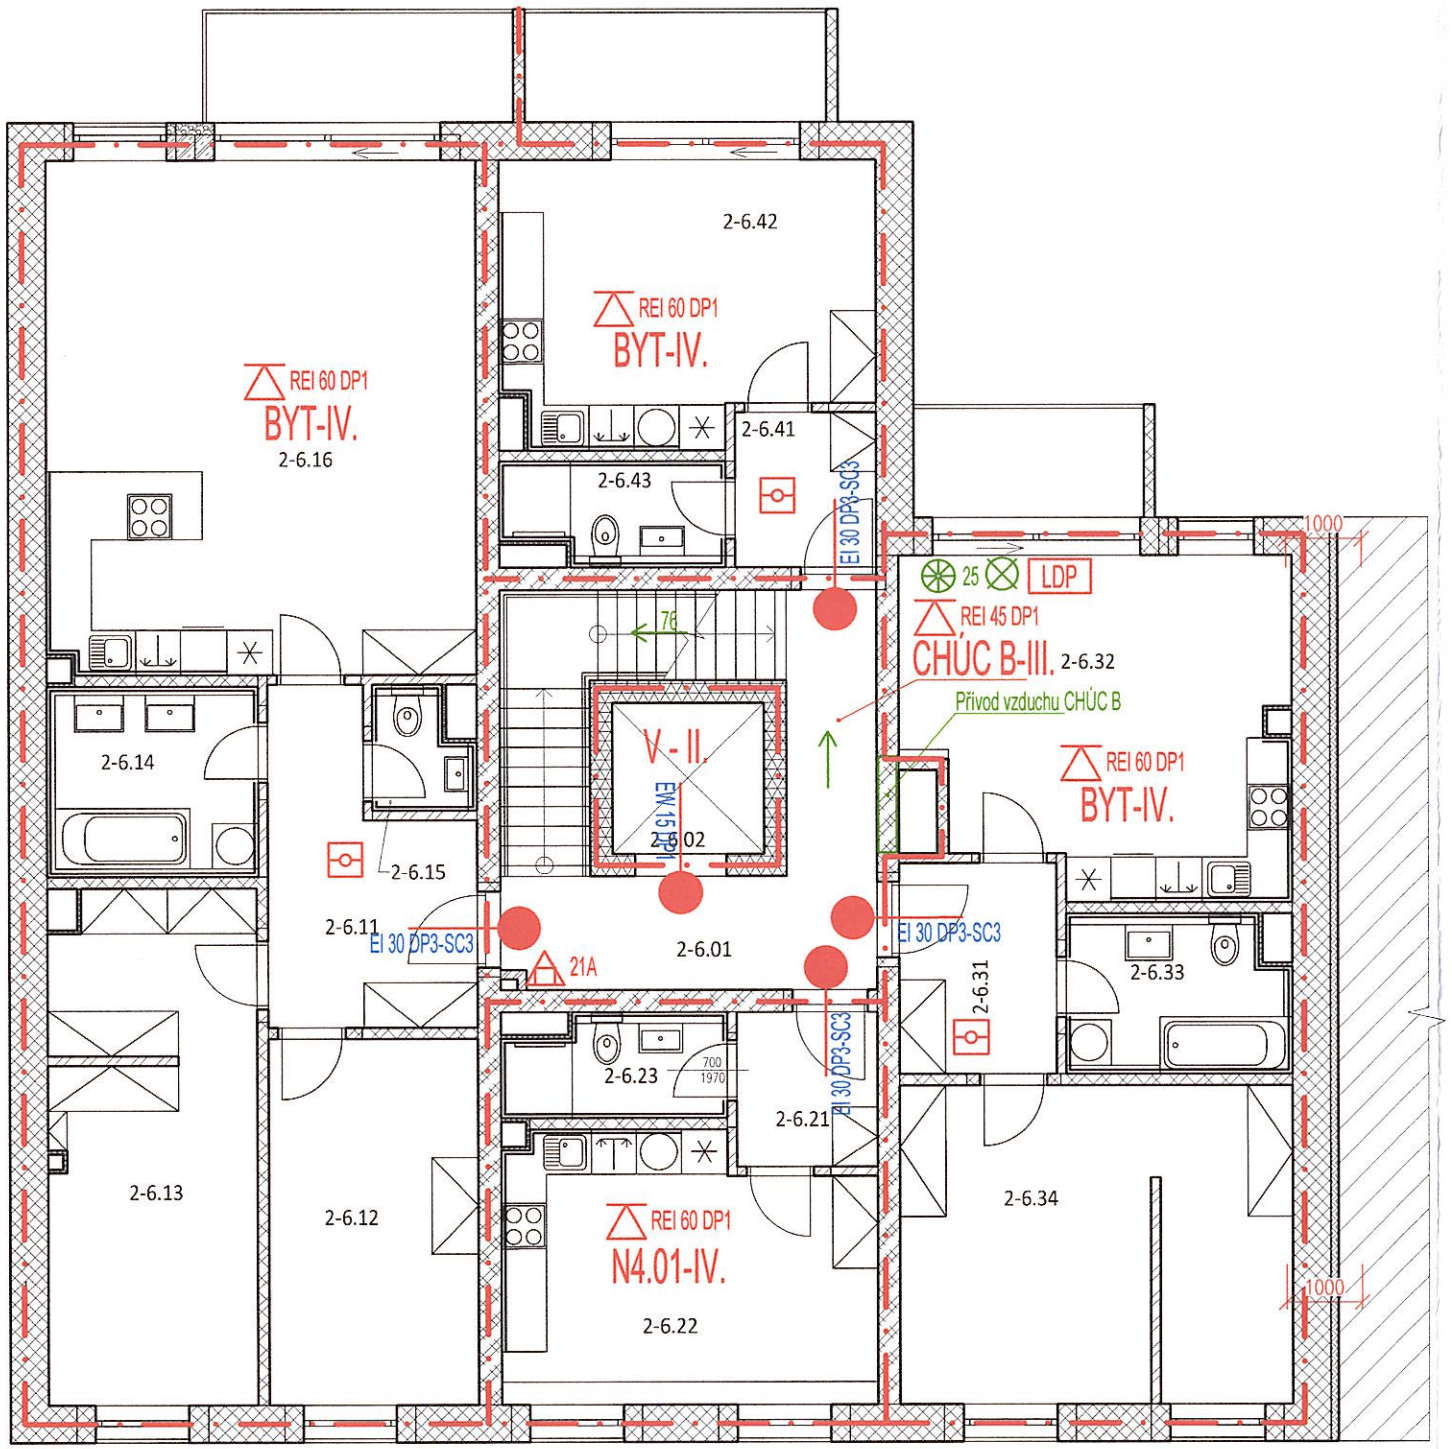

TABULKA MÍSTNOSTÍ:

OZN.	NÁZEV MÍSTNOSTI	PLOCHA (m^2)	S. V. (m)	PODLAHA	STĚNY	STROP
2-6.01	PROSTOR SCHODIŠTĚ	19,64	2,78	KERAM. DLAŽBA - PROTISKLUZ.	VNITŘNÍ ŠTUK + MALBA	SDK PODHLED + PENETRACE + MALBA
2-6.02	VÝTAH	4,00	–	–	–	–
2-6.11	CHODBA	9,93	2,68	VINYLOVÁ PODLAHA	VNITŘNÍ ŠTUK + MALBA	SDK PODHLED + PENETRACE + MALBA
2-6.12	POKOJ	13,46	2,68	VINYLOVÁ PODLAHA	VNITŘNÍ ŠTUK + MALBA	SDK PODHLED + PENETRACE + MALBA
2-6.13	LOŽNICE	18,46	2,68	VINYLOVÁ PODLAHA	VNITŘNÍ ŠTUK + MALBA	SDK PODHLED + PENETRACE + MALBA
2-6.14	KOUPELNA	6,18	2,68	KERAMICKÁ DLAŽBA	KER. OBKLAD v. 2050 mm, VNITŘNÍ ŠTUK + MALBA	SDK PODHLED + PENETRACE + MALBA
2-6.15	WC	1,71	2,68	KERAMICKÁ DLAŽBA	KER. OBKLAD v. 2050 mm, VNITŘNÍ ŠTUK + MALBA	SDK PODHLED + PENETRACE + MALBA
2-6.16	OBÝVACÍ POKOJ + KK	38,80	2,68	VINYLOVÁ PODLAHA	KER. OBKLAD v. 400 mm, VNITŘNÍ ŠTUK + MALBA	SDK PODHLED + PENETRACE + MALBA
2-6.21	CHODBA	3,84	2,68	VINYLOVÁ PODLAHA	VNITŘNÍ ŠTUK + MALBA	SDK PODHLED + PENETRACE + MALBA
2-6.22	ATELIÉR	16,89	2,68	VINYLOVÁ PODLAHA	KER. OBKLAD v. 400 mm, VNITŘNÍ ŠTUK + MALBA	SDK PODHLED + PENETRACE + MALBA
2-6.23	KOUPELNA + WC	3,56	2,68	KERAMICKÁ DLAŽBA	KER. OBKLAD v. 2050 mm, VNITŘNÍ ŠTUK + MALBA	SDK PODHLED + PENETRACE + MALBA
2-6.31	CHODBA	5,81	2,68	VINYLOVÁ PODLAHA	VNITŘNÍ ŠTUK + MALBA	SDK PODHLED + PENETRACE + MALBA
2-6.32	OBÝVACÍ POKOJ + KK	21,51	2,68	VINYLOVÁ PODLAHA	KER. OBKLAD v. 400 mm, VNITŘNÍ ŠTUK + MALBA	SDK PODHLED + PENETRACE + MALBA
2-6.33	KOUPELNA + WC	5,46	2,68	KERAMICKÁ DLAŽBA	KER. OBKLAD v. 2050 mm, VNITŘNÍ ŠTUK + MALBA	SDK PODHLED + PENETRACE + MALBA
2-6.34	POKOJ	21,60	2,68	VINYLOVÁ PODLAHA	VNITŘNÍ ŠTUK + MALBA	SDK PODHLED + PENETRACE + MALBA
2-6.41	CHODBA	3,84	2,68	VINYLOVÁ PODLAHA	VNITŘNÍ ŠTUK + MALBA	SDK PODHLED + PENETRACE + MALBA
2-6.42	OBÝVACÍ POKOJ + KK	17,71	2,68	VINYLOVÁ PODLAHA	KER. OBKLAD v. 400 mm, VNITŘNÍ ŠTUK + MALBA	SDK PODHLED + PENETRACE + MALBA
2-6.43	KOUPELNA + WC	3,56	2,68	KERAMICKÁ DLAŽBA	KER. OBKLAD v. 2050 mm, VNITŘNÍ ŠTUK + MALBA	SDK PODHLED + PENETRACE + MALBA

- východ na volné prostranství
- 333 - počet osob v prostoru
- označení směru úniku
- 550 - označení směru úniku a počtu unikajících osob
- PK - dveřní křídlo bez zámku nebo s kováním dle EN 179
- požární úsek vybaven nouzovým osvětlením
- 25 - nucené větrání s násobnou výměnou vzduchu
- EI 30 DP1 - požadovaná požární odolnost stropu
- 55B - hasicí přístroj CO2
- 21A - hasicí přístroj práškový
- N1.01-III. - označení požárního úseku a stupeň požární bezpečnosti
- zařízení autonomní detekce a signalizace
- H 19 - nástěnný hydrant s hadicí DN 19 / DN 25
- CS - vypínací prvek CENTRAL STOP
- TS - vypínací prvek TOTAL STOP
- hranice požárního úseku
- vyznačení požárně nebezpečného prostoru
- Uzavírá EPS EI 30 DP3 - C2 - požární uzávěr
- požární klapka
- požární mřížka
- LDP - PÚ vybaven lokální detekcí požáru

ZODPOVĚDNÝ PROJEKTANT	ING. LIBOR FIALA autorizovaný inženýr ČKAIT 1007259		
AUTOR	ING. LIBOR FIALA		
SPOLUPRÁCE			
INVESTOR	Developerský projekt Slepá s.r.o., Slepá 860/17, Zábrdovice, 61300 Brno	MĚŘÍTKO	1:100
MÍSTO	parc. č. 343/1, k. ú. Zábrdovice (Brno)	STUPEŇ	DUR+DSP
AKCE	0276 - BD Slepá, Brno	DATUM	
VÝKRES	PŮDORYS 3NP		03/2023 .

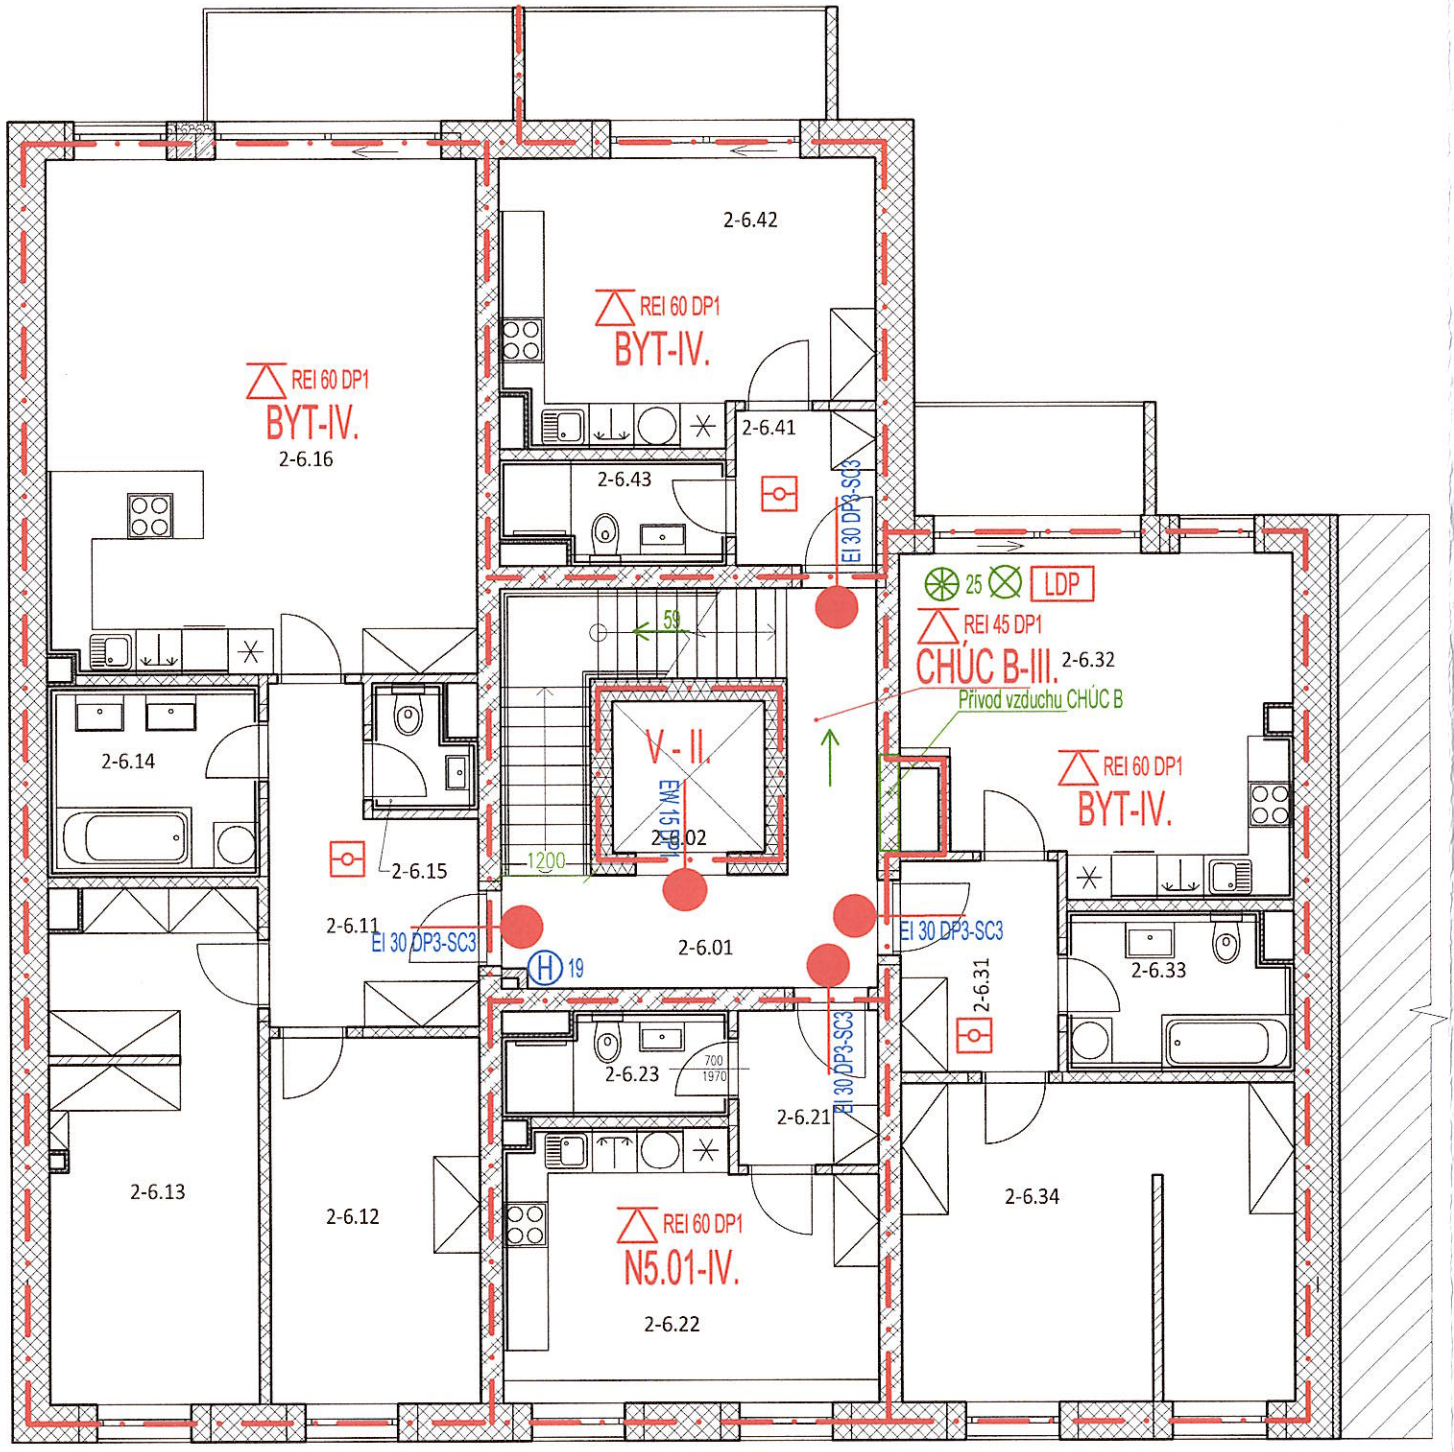

TABULKA MÍSTNOSTÍ:

OZN.	NÁZEV MÍSTNOSTI	PLOCHA (m^2)	S. V. (m)	PODLAHA	STĚNY	STROP
2-6.01	PROSTOR SCHODIŠTĚ	19,64	2,78	KERAM. DLAŽBA - PROTISKLUZ.	VNITŘNÍ ŠTUK + MALBA	SDK PODHLED + PENETRACE + MALBA
2-6.02	VÝTAH	4,00	–	–	–	–
2-6.11	CHODBA	9,93	2,68	VINYLOVÁ PODLAHA	VNITŘNÍ ŠTUK + MALBA	SDK PODHLED + PENETRACE + MALBA
2-6.12	POKOJ	13,46	2,68	VINYLOVÁ PODLAHA	VNITŘNÍ ŠTUK + MALBA	SDK PODHLED + PENETRACE + MALBA
2-6.13	LOŽNICE	18,46	2,68	VINYLOVÁ PODLAHA	VNITŘNÍ ŠTUK + MALBA	SDK PODHLED + PENETRACE + MALBA
2-6.14	KOUPELNA	6,18	2,68	KERAMICKÁ DLAŽBA	KER. OBKLAD v. 2050 mm, VNITŘNÍ ŠTUK + MALBA	SDK PODHLED + PENETRACE + MALBA
2-6.15	WC	1,71	2,68	KERAMICKÁ DLAŽBA	KER. OBKLAD v. 2050 mm, VNITŘNÍ ŠTUK + MALBA	SDK PODHLED + PENETRACE + MALBA
2-6.16	OBÝVACÍ POKOJ + KK	38,80	2,68	VINYLOVÁ PODLAHA	KER. OBKLAD v. 400 mm, VNITŘNÍ ŠTUK + MALBA	SDK PODHLED + PENETRACE + MALBA
2-6.21	CHODBA	3,84	2,68	VINYLOVÁ PODLAHA	VNITŘNÍ ŠTUK + MALBA	SDK PODHLED + PENETRACE + MALBA
2-6.22	ATELIÉR	16,89	2,68	VINYLOVÁ PODLAHA	KER. OBKLAD v. 400 mm, VNITŘNÍ ŠTUK + MALBA	SDK PODHLED + PENETRACE + MALBA
2-6.23	KOUPELNA + WC	3,56	2,68	KERAMICKÁ DLAŽBA	KER. OBKLAD v. 2050 mm, VNITŘNÍ ŠTUK + MALBA	SDK PODHLED + PENETRACE + MALBA
2-6.31	CHODBA	5,81	2,68	VINYLOVÁ PODLAHA	VNITŘNÍ ŠTUK + MALBA	SDK PODHLED + PENETRACE + MALBA
2-6.32	OBÝVACÍ POKOJ + KK	21,51	2,68	VINYLOVÁ PODLAHA	KER. OBKLAD v. 400 mm, VNITŘNÍ ŠTUK + MALBA	SDK PODHLED + PENETRACE + MALBA
2-6.33	KOUPELNA + WC	5,46	2,68	KERAMICKÁ DLAŽBA	KER. OBKLAD v. 2050 mm, VNITŘNÍ ŠTUK + MALBA	SDK PODHLED + PENETRACE + MALBA
2-6.34	POKOJ	21,60	2,68	VINYLOVÁ PODLAHA	VNITŘNÍ ŠTUK + MALBA	SDK PODHLED + PENETRACE + MALBA
2-6.41	CHODBA	3,84	2,68	VINYLOVÁ PODLAHA	VNITŘNÍ ŠTUK + MALBA	SDK PODHLED + PENETRACE + MALBA
2-6.42	OBÝVACÍ POKOJ + KK	17,71	2,68	VINYLOVÁ PODLAHA	KER. OBKLAD v. 400 mm, VNITŘNÍ ŠTUK + MALBA	SDK PODHLED + PENETRACE + MALBA
2-6.43	KOUPELNA + WC	3,56	2,68	KERAMICKÁ DLAŽBA	KER. OBKLAD v. 2050 mm, VNITŘNÍ ŠTUK + MALBA	SDK PODHLED + PENETRACE + MALBA

- východ na volné prostranství
- 333 - počet osob v prostoru
- označení směru úniku
- 550 - označení směru úniku a počtu unikajících osob
- PK - dveřní křídlo bez zámku nebo s kováním dle EN 179
- požární úsek vybaven nouzovým osvětlením
- 25 - nucené větrání s násobnou výměnou vzduchu
- EI 30 DP1 - požadovaná požární odolnost stropu
- 55B - hasicí přístroj CO2
- 21A - hasicí přístroj práškový
- N1.01-III. - označení požárního úseku a stupeň požární bezpečnosti
- zařízení autonomní detekce a signalizace
- H 19 - nástěnný hydrant s hadicí DN 19 / DN 25
- CS - vypínací prvek CENTRAL STOP
- TS - vypínací prvek TOTAL STOP
- hranice požárního úseku
- vyznačení požárně nebezpečného prostoru
- Uzavírá EPS EI 30 DP3 - C2 - požární uzávěr
- požární klapka
- požární mřížka
- LDP - PÚ vybaven lokální detekcí požáru

ZODPOVĚDNÝ PROJEKTANT	ING. LIBOR FIALA autorizovaný inženýr ČKAIT 1007259		
AUTOR	ING. LIBOR FIALA		
SPOLUPRÁCE			
INVESTOR	Developerský projekt Slepá s.r.o., Slepá 860/17, Zábrdovice, 61300 Brno	MĚŘÍTKO	1:100
MÍSTO	parc. č. 343/1, k. ú. Zábrdovice (Brno)	STUPEŇ	DUR+DSP
AKCE	0276 - BD Slepá, Brno	DATUM	
VÝKRES	PŮDORYS 4NP		03/2023 .

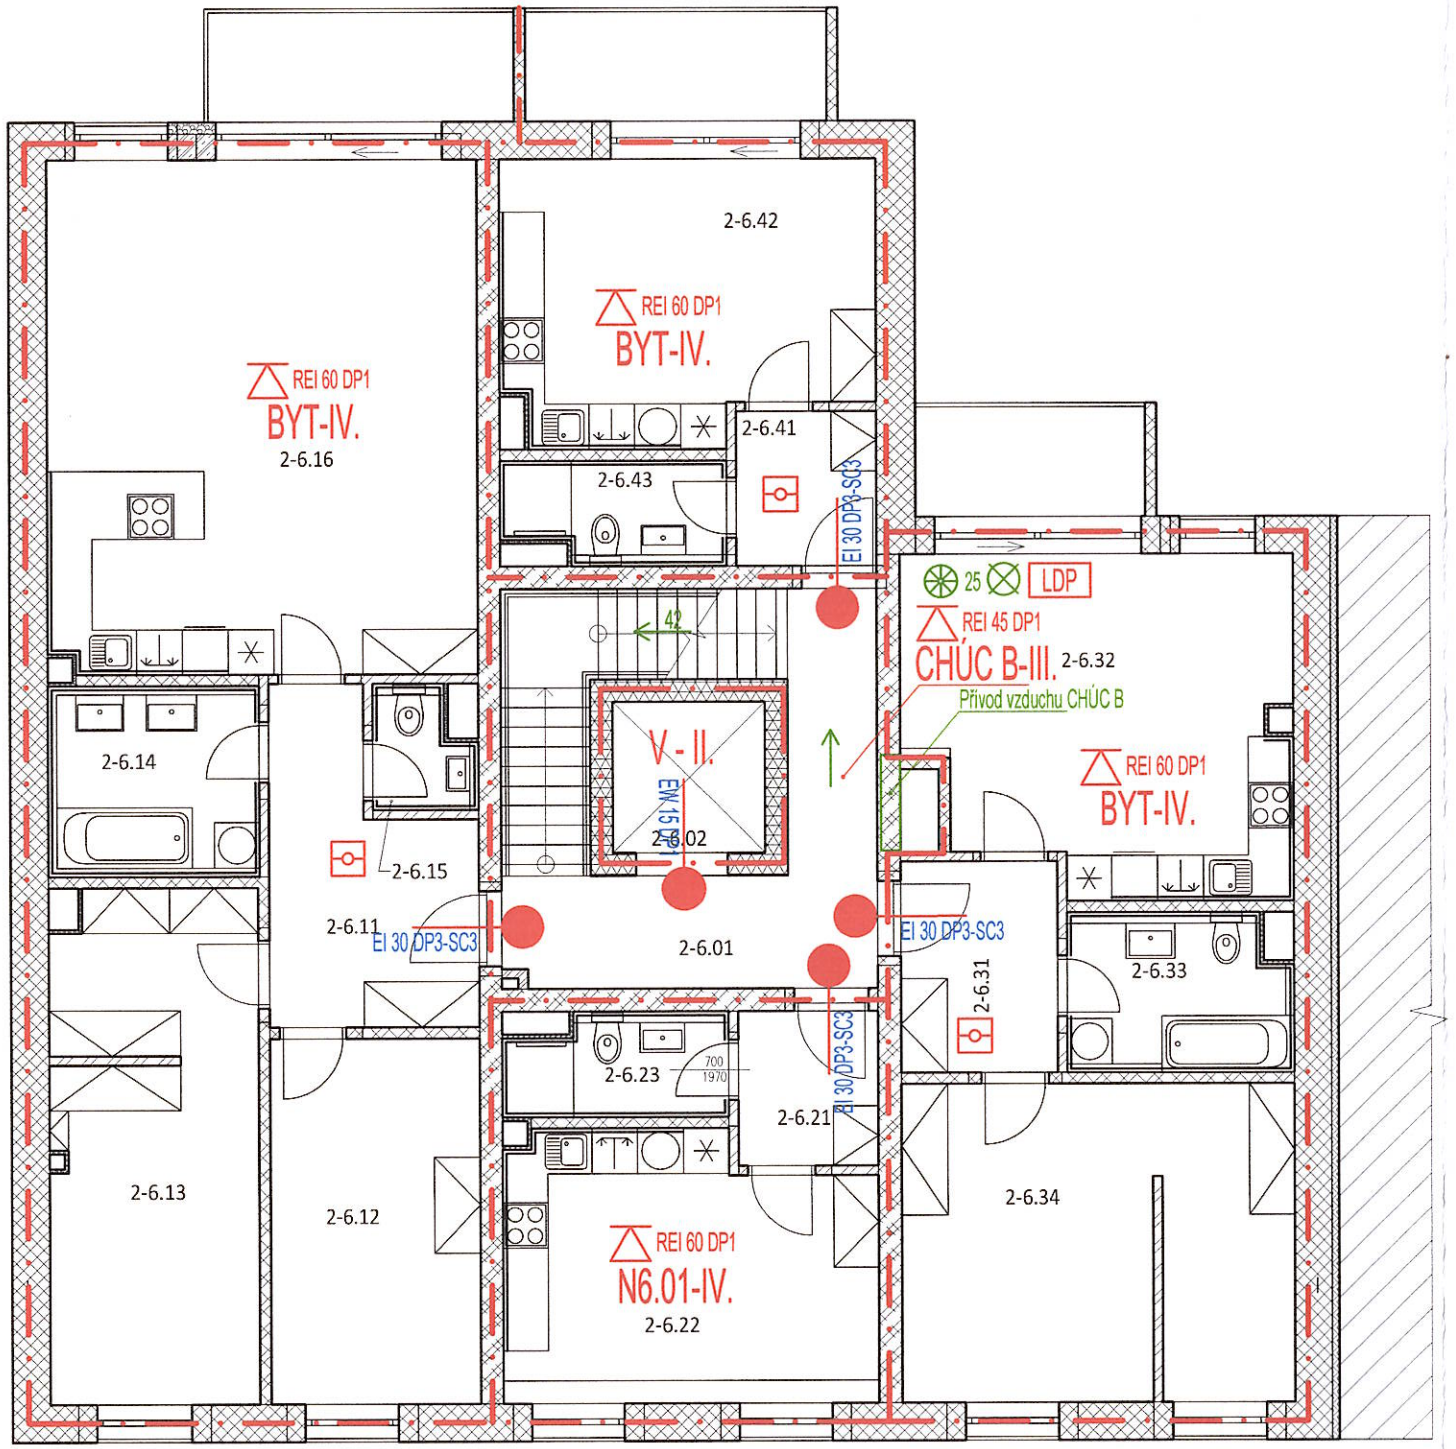

TABULKA MÍSTNOSTÍ:

OZN.	NÁZEV MÍSTNOSTI	PLOCHA (m²)	Š. V. (m)	PODLAHA	STĚNY	STROP
2-6.01	PROSTOR SCHODIŠTĚ	19,64	2,78	KERAM. DLAŽBA –PROTISKLUZ.	VNITŘNÍ ŠTUK + MALBA	SDK PODHLED + PENETRACE + MALBA
2-6.02	VÝTAH	4,00	–	–	–	–
2-6.11	CHODBA	9,93	2,68	VINYLOVÁ PODLAHA	VNITŘNÍ ŠTUK + MALBA	SDK PODHLED + PENETRACE + MALBA
2-6.12	POKOJ	13,46	2,68	VINYLOVÁ PODLAHA	VNITŘNÍ ŠTUK + MALBA	SDK PODHLED + PENETRACE + MALBA
2-6.13	LOŽNICE	18,46	2,68	VINYLOVÁ PODLAHA	VNITŘNÍ ŠTUK + MALBA	SDK PODHLED + PENETRACE + MALBA
2-6.14	KOUPELNA	6,18	2,68	KERAMICKÁ DLAŽBA	KER. OBKLAD v. 2050 mm, VNITŘNÍ ŠTUK + MALBA	SDK PODHLED + PENETRACE + MALBA
2-6.15	WC	1,71	2,68	KERAMICKÁ DLAŽBA	KER. OBKLAD v. 2050 mm, VNITŘNÍ ŠTUK + MALBA	SDK PODHLED + PENETRACE + MALBA
2-6.16	OBÝVACÍ POKOJ + KK	38,80	2,68	VINYLOVÁ PODLAHA	KER. OBKLAD v. 400 mm, VNITŘNÍ ŠTUK + MALBA	SDK PODHLED + PENETRACE + MALBA
2-6.21	CHODBA	3,84	2,68	VINYLOVÁ PODLAHA	VNITŘNÍ ŠTUK + MALBA	SDK PODHLED + PENETRACE + MALBA
2-6.22	ATELIÉR	16,89	2,68	VINYLOVÁ PODLAHA	KER. OBKLAD v. 400 mm, VNITŘNÍ ŠTUK + MALBA	SDK PODHLED + PENETRACE + MALBA
2-6.23	KOUPELNA + WC	3,56	2,68	KERAMICKÁ DLAŽBA	KER. OBKLAD v. 2050 mm, VNITŘNÍ ŠTUK + MALBA	SDK PODHLED + PENETRACE + MALBA
2-6.31	CHODBA	5,81	2,68	VINYLOVÁ PODLAHA	VNITŘNÍ ŠTUK + MALBA	SDK PODHLED + PENETRACE + MALBA
2-6.32	OBÝVACÍ POKOJ + KK	21,51	2,68	VINYLOVÁ PODLAHA	KER. OBKLAD v. 400 mm, VNITŘNÍ ŠTUK + MALBA	SDK PODHLED + PENETRACE + MALBA
2-6.33	KOUPELNA + WC	5,46	2,68	KERAMICKÁ DLAŽBA	KER. OBKLAD v. 2050 mm, VNITŘNÍ ŠTUK + MALBA	SDK PODHLED + PENETRACE + MALBA
2-6.34	POKOJ	21,60	2,68	VINYLOVÁ PODLAHA	VNITŘNÍ ŠTUK + MALBA	SDK PODHLED + PENETRACE + MALBA
2-6.41	CHODBA	3,84	2,68	VINYLOVÁ PODLAHA	VNITŘNÍ ŠTUK + MALBA	SDK PODHLED + PENETRACE + MALBA
2-6.42	OBÝVACÍ POKOJ + KK	17,71	2,68	VINYLOVÁ PODLAHA	KER. OBKLAD v. 400 mm, VNITŘNÍ ŠTUK + MALBA	SDK PODHLED + PENETRACE + MALBA
2-6.43	KOUPELNA + WC	3,56	2,68	KERAMICKÁ DLAŽBA	KER. OBKLAD v. 2050 mm, VNITŘNÍ ŠTUK + MALBA	SDK PODHLED + PENETRACE + MALBA

- východ na volné prostranství
- 333 - počet osob v prostoru
- označení směru úniku
- 550 - označení směru úniku a počtu unikajících osob
- PK - dveřní křídlo bez zámku nebo s kováním dle EN 179
- požární úsek vybaven nouzovým osvětlením
- 25 - nucené větrání s násobnou výměnou vzduchu
- EI 30 DP1 - požadovaná požární odolnost stropu
- 55B - hasicí přístroj CO2
- 21A - hasicí přístroj práškový
- N1.01-III. - označení požárního úseku a stupeň požární bezpečnosti
- zařízení autonomní detekce a signalizace
- H 19 - nástěnný hydrant s hadicí DN 19 / DN 25
- CS - vypínací prvek CENTRAL STOP
- TS - vypínací prvek TOTAL STOP
- hranice požárního úseku
- vyznačení požárně nebezpečného prostoru
- Uzavírá EPS EI 30 DP3 - C2 - požární uzávěr
- požární klapka
- požární mřížka
- LDP - PÚ vybaven lokální detekcí požáru

ZODPOVĚDNÝ PROJEKTANT	ING. LIBOR FIALA autorizovaný inženýr ČKAIT 1007259		
AUTOR	ING. LIBOR FIALA		
SPOLUPRÁCE			
INVESTOR	Developerský projekt Slepá s.r.o., Slepá 860/17, Zábrdovice, 61300 Brno	MĚŘÍTKO	1:100
MÍSTO	parc. č. 343/1, k. ú. Zábrdovice (Brno)	STUPEŇ	DUR+DSP
AKCE	0276 - BD Slepá, Brno	DATUM	
VÝKRES	PŮDORYS 5NP		03/2023 .

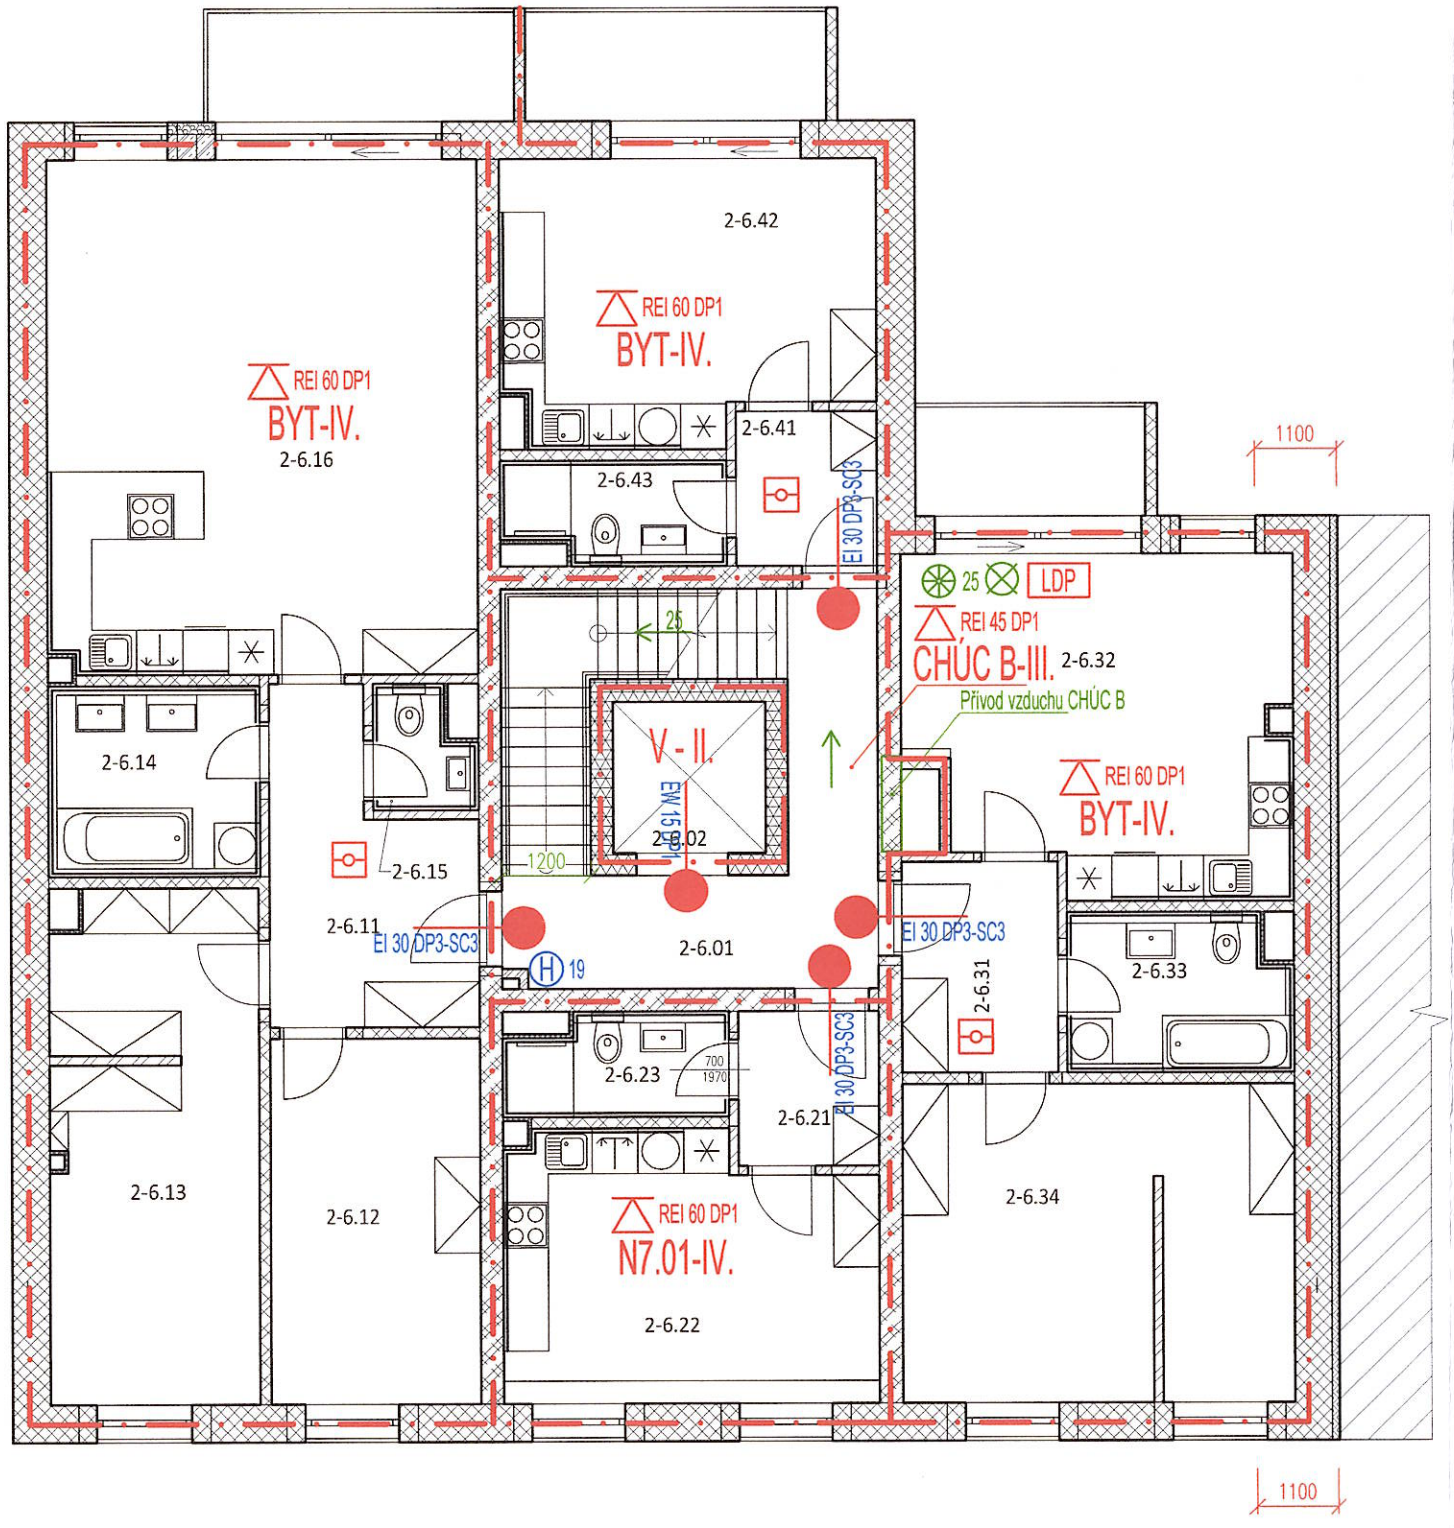

TABULKA MÍSTNOSTÍ:

OZN.	NÁZEV MÍSTNOSTI	PLOCHA (m^2)	S. V. (m)	PODLAHA	STĚNY	STROP
2-6.01	PROSTOR SCHODIŠTĚ	19,64	2,78	KERAM. DLAŽBA - PROTISKLUZ	VNITŘNÍ ŠTUK + MALBA	SDK PODHLED + PENETRACE + MALBA
2-6.02	VÝTAH	4,00	-	-	-	-
2-6.11	CHODBA	9,93	2,68	VINYLOVÁ PODLAHA	VNITŘNÍ ŠTUK + MALBA	SDK PODHLED + PENETRACE + MALBA
2-6.12	POKOJ	13,46	2,68	VINYLOVÁ PODLAHA	VNITŘNÍ ŠTUK + MALBA	SDK PODHLED + PENETRACE + MALBA
2-6.13	LOŽNICE	18,46	2,68	VINYLOVÁ PODLAHA	VNITŘNÍ ŠTUK + MALBA	SDK PODHLED + PENETRACE + MALBA
2-6.14	KOUPELNA	6,18	2,68	KERAMICKÁ DLAŽBA	KER. OBKLAD v. 2050 mm, VNITŘNÍ ŠTUK + MALBA	SDK PODHLED + PENETRACE + MALBA
2-6.15	WC	1,71	2,68	KERAMICKÁ DLAŽBA	KER. OBKLAD v. 2050 mm, VNITŘNÍ ŠTUK + MALBA	SDK PODHLED + PENETRACE + MALBA
2-6.16	OBÝVACÍ POKOJ + KK	38,80	2,68	VINYLOVÁ PODLAHA	KER. OBKLAD v. 400 mm, VNITŘNÍ ŠTUK + MALBA	SDK PODHLED + PENETRACE + MALBA
2-6.21	CHODBA	3,84	2,68	VINYLOVÁ PODLAHA	VNITŘNÍ ŠTUK + MALBA	SDK PODHLED + PENETRACE + MALBA
2-6.22	ATELIÉR	16,89	2,68	VINYLOVÁ PODLAHA	KER. OBKLAD v. 400 mm, VNITŘNÍ ŠTUK + MALBA	SDK PODHLED + PENETRACE + MALBA
2-6.23	KOUPELNA + WC	3,56	2,68	KERAMICKÁ DLAŽBA	KER. OBKLAD v. 2050 mm, VNITŘNÍ ŠTUK + MALBA	SDK PODHLED + PENETRACE + MALBA
2-6.31	CHODBA	5,81	2,68	VINYLOVÁ PODLAHA	VNITŘNÍ ŠTUK + MALBA	SDK PODHLED + PENETRACE + MALBA
2-6.32	OBÝVACÍ POKOJ + KK	21,51	2,68	VINYLOVÁ PODLAHA	KER. OBKLAD v. 400 mm, VNITŘNÍ ŠTUK + MALBA	SDK PODHLED + PENETRACE + MALBA
2-6.33	KOUPELNA + WC	5,46	2,68	KERAMICKÁ DLAŽBA	KER. OBKLAD v. 2050 mm, VNITŘNÍ ŠTUK + MALBA	SDK PODHLED + PENETRACE + MALBA
2-6.34	POKOJ	21,60	2,68	VINYLOVÁ PODLAHA	VNITŘNÍ ŠTUK + MALBA	SDK PODHLED + PENETRACE + MALBA
2-6.41	CHODBA	3,84	2,68	VINYLOVÁ PODLAHA	VNITŘNÍ ŠTUK + MALBA	SDK PODHLED + PENETRACE + MALBA
2-6.42	OBÝVACÍ POKOJ + KK	17,71	2,68	VINYLOVÁ PODLAHA	KER. OBKLAD v. 400 mm, VNITŘNÍ ŠTUK + MALBA	SDK PODHLED + PENETRACE + MALBA
2-6.43	KOUPELNA + WC	3,56	2,68	KERAMICKÁ DLAŽBA	KER. OBKLAD v. 2050 mm, VNITŘNÍ ŠTUK + MALBA	SDK PODHLED + PENETRACE + MALBA

- východ na volné prostranství
- 333 - počet osob v prostoru
- označení směru úniku
- 550 - označení směru úniku a počtu unikajicich osob
- PK - dveřní křídlo bez zámku nebo s kováním dle EN 179
- požární úsek vybaven nouzovým osvětlením
- 25 - nucené větrání s násobnou výměnou vzduchu
- EI 30 DP1 - požadovaná požární odolnost stropu
- 55B - hasicí přístroj CO2
- 21A - hasicí přístroj práškový
- N1.01-III. - označení požárního úseku a stupeň požární bezpečnosti
- zařízení autonomní detekce a signalizace
- H 19 - nástěnný hydrant s hadicí DN 19 / DN 25
- CS - vypínací prvek CENTRAL STOP
- TS - vypínací prvek TOTAL STOP
- hranice požárního úseku
- vyznačení požárně nebezpečného prostoru
- Uzavírá EPS EI 30 DP3 - C2 - požární uzávěr
- požární klapka
- požární mřížka
- LDP -PÚ vybaven lokální detekcí požáru

ZODPOVĚDNÝ PROJEKTANT	ING. LIBOR FIALA autorizovaný inženýr ČKAIT 1007259		
AUTOR	ING. LIBOR FIALA		
SPOLUPRÁCE			
INVESTOR	Developerský projekt Slepá s.r.o., Slepá 860/17, Zábrdovice, 61300 Brno	MĚŘÍTKO	1:100
MÍSTO	parc. č. 343/1, k. ú. Zábrdovice (Brno)	STUPEŇ	DUR+DSP
AKCE	0276 - BD Slepá, Brno	DATUM	
VÝKRES	PŮDORYS 6NP		03/2023 .

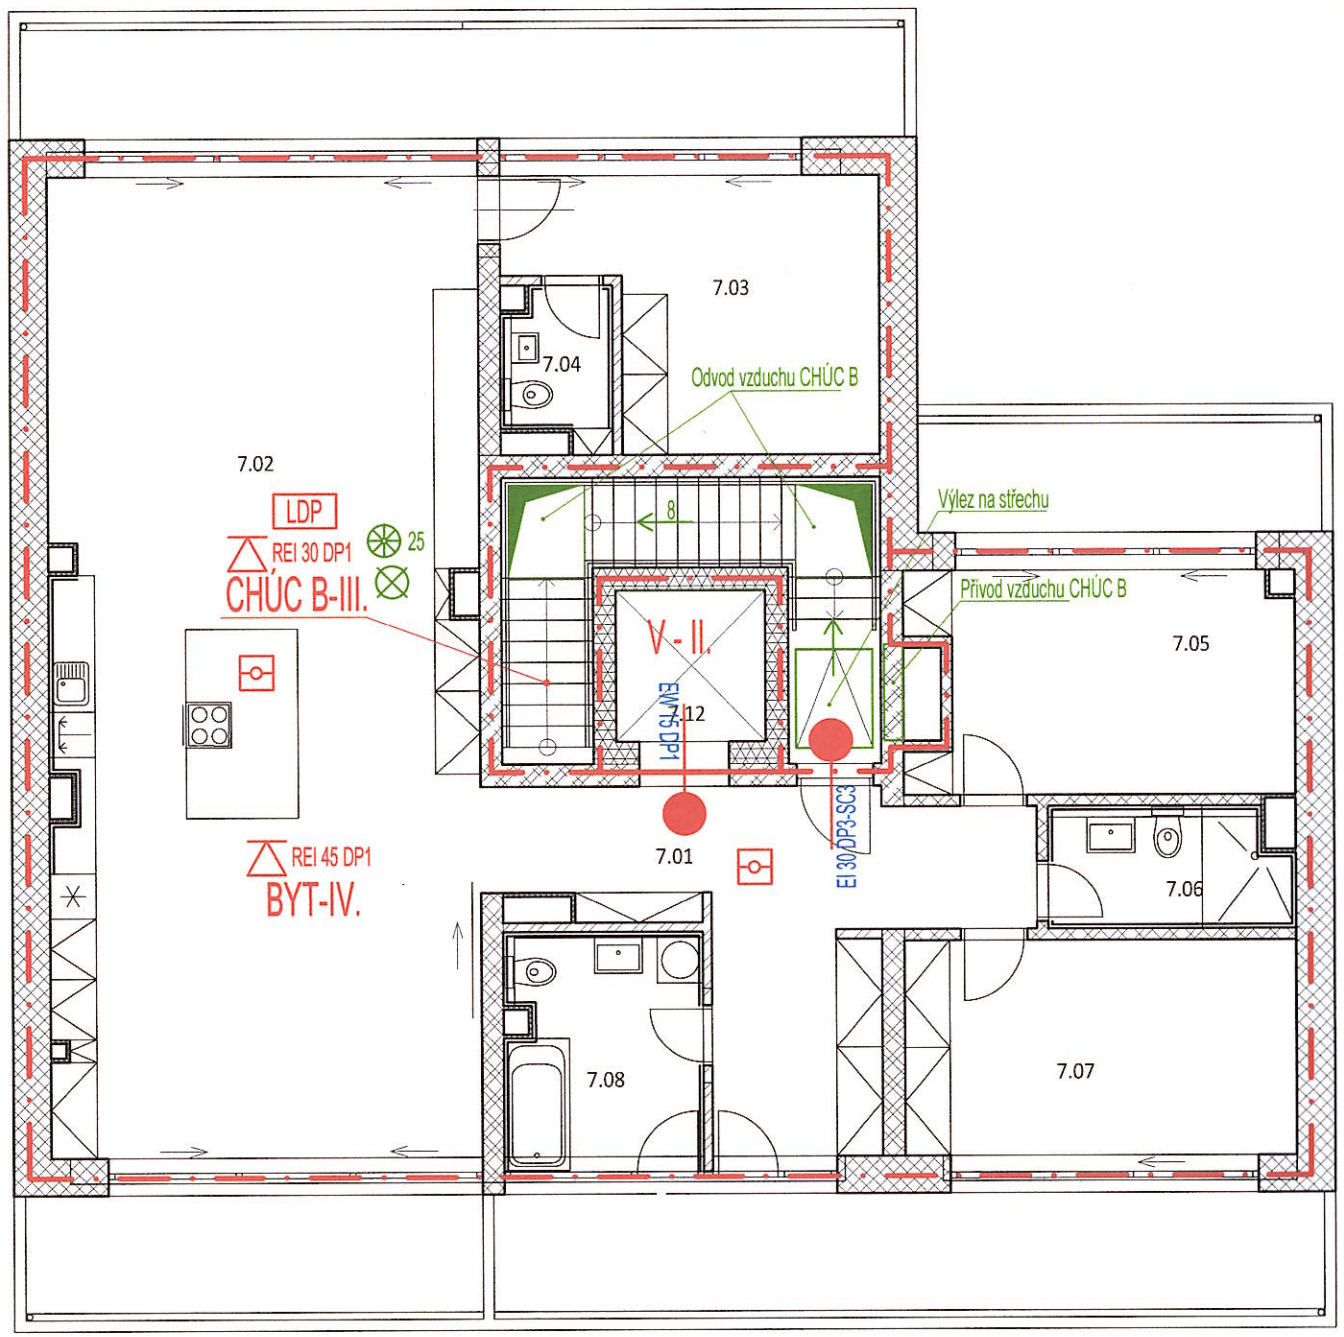

TABULKA MÍSTNOSTÍ:

OZN.	NÁZEV MÍSTNOSTI	PLOCHA (m^2)	S. V. (m)	PODLAHA	STĚNY	STROP
7.01	CHODBA	19,59	2,78	VINYLOVÁ PODLAHA	VNITŘNÍ ŠTUK + MALBA	SDK PODHLED + PENETRACE + MALBA
7.02	OBÝVACÍ POKOJ + KK	75,43	2,68	VINYLOVÁ PODLAHA	VNITŘNÍ ŠTUK + MALBA	SDK PODHLED + PENETRACE + MALBA
7.03	LOŽNICE	15,50	2,68	VINYLOVÁ PODLAHA	VNITŘNÍ ŠTUK + MALBA	SDK PODHLED + PENETRACE + MALBA
7.04	WC	2,61	2,68	KERAMICKÁ DLAŽBA	KER. OBKLAD v. 2000 mm, VNITŘNÍ ŠTUK + MALBA	SDK PODHLED + PENETRACE + MALBA
7.05	POKOJ	15,13	2,68	VINYLOVÁ PODLAHA	VNITŘNÍ ŠTUK + MALBA	SDK PODHLED + PENETRACE + MALBA
7.06	KOUPELNA (SPRCHA)	4,62	2,68	KERAMICKÁ DLAŽBA	KER. OBKLAD v. 2000 mm, VNITŘNÍ ŠTUK + MALBA	SDK PODHLED + PENETRACE + MALBA
7.07	POKOJ	15,72	2,68	VINYLOVÁ PODLAHA	VNITŘNÍ ŠTUK + MALBA	SDK PODHLED + PENETRACE + MALBA
7.08	KOUPELNA (VANA)	7,84	2,68	VINYLOVÁ PODLAHA	VNITŘNÍ ŠTUK + MALBA	SDK PODHLED + PENETRACE + MALBA
7.11	PROSTOR SCHODIŠTĚ	12,24	2,78	KERAM. DLAŽBA – PROTISKLUZ.	VNITŘNÍ ŠTUK + MALBA	SDK PODHLED + PENETRACE + MALBA
7.12	VÝTAH	4,00	–	–	–	–

- východ na volné prostranství
- 333 - počet osob v prostoru
- označení směru úniku
- 550 - označení směru úniku a počtu unikajících osob
- PK - dveřní křídlo bez zámku nebo s kováním dle EN 179
- požární úsek vybaven nouzovým osvětlením
- 25 - nucené větrání s násobnou výměnou vzduchu
- EI 30 DP1 - požadovaná požární odolnost stropu
- 55B - hasicí přístroj CO2
- 21A - hasicí přístroj práškový
- N1.01-III. - označení požárního úseku a stupeň požární bezpečnosti
- zařízení autonomní detekce a signalizace
- H 19 - nástěnný hydrant s hadicí DN 19 / DN 25
- CS - vypínací prvek CENTRAL STOP
- TS - vypínací prvek TOTAL STOP
- hranice požárního úseku
- vyznačení požárně nebezpečného prostoru
- Uzavírá EPS EI 30 DP3 - C2 - požární uzávěr
- požární klapka
- požární mřížka
- LDP -PÚ vybaven lokální detekcí požáru

ZODPOVĚDNÝ PROJEKTANT	ING. LIBOR FIALA autorizovaný inženýr ČKAIT 1007259		
AUTOR	ING. LIBOR FIALA		
SPOLUPRÁCE			
INVESTOR	Developerský projekt Slepá s.r.o., Slepá 860/17, Zábrdovice, 61300 Brno	MĚŘÍTKO	1:100
MÍSTO	parc. č. 343/1, k. ú. Zábrdovice (Brno)	STUPEŇ	DUR+DSP
AKCE	0276 - BD Slepá, Brno	DATUM	
VÝKRES	PŮDORYS 7NP		03/2023 .