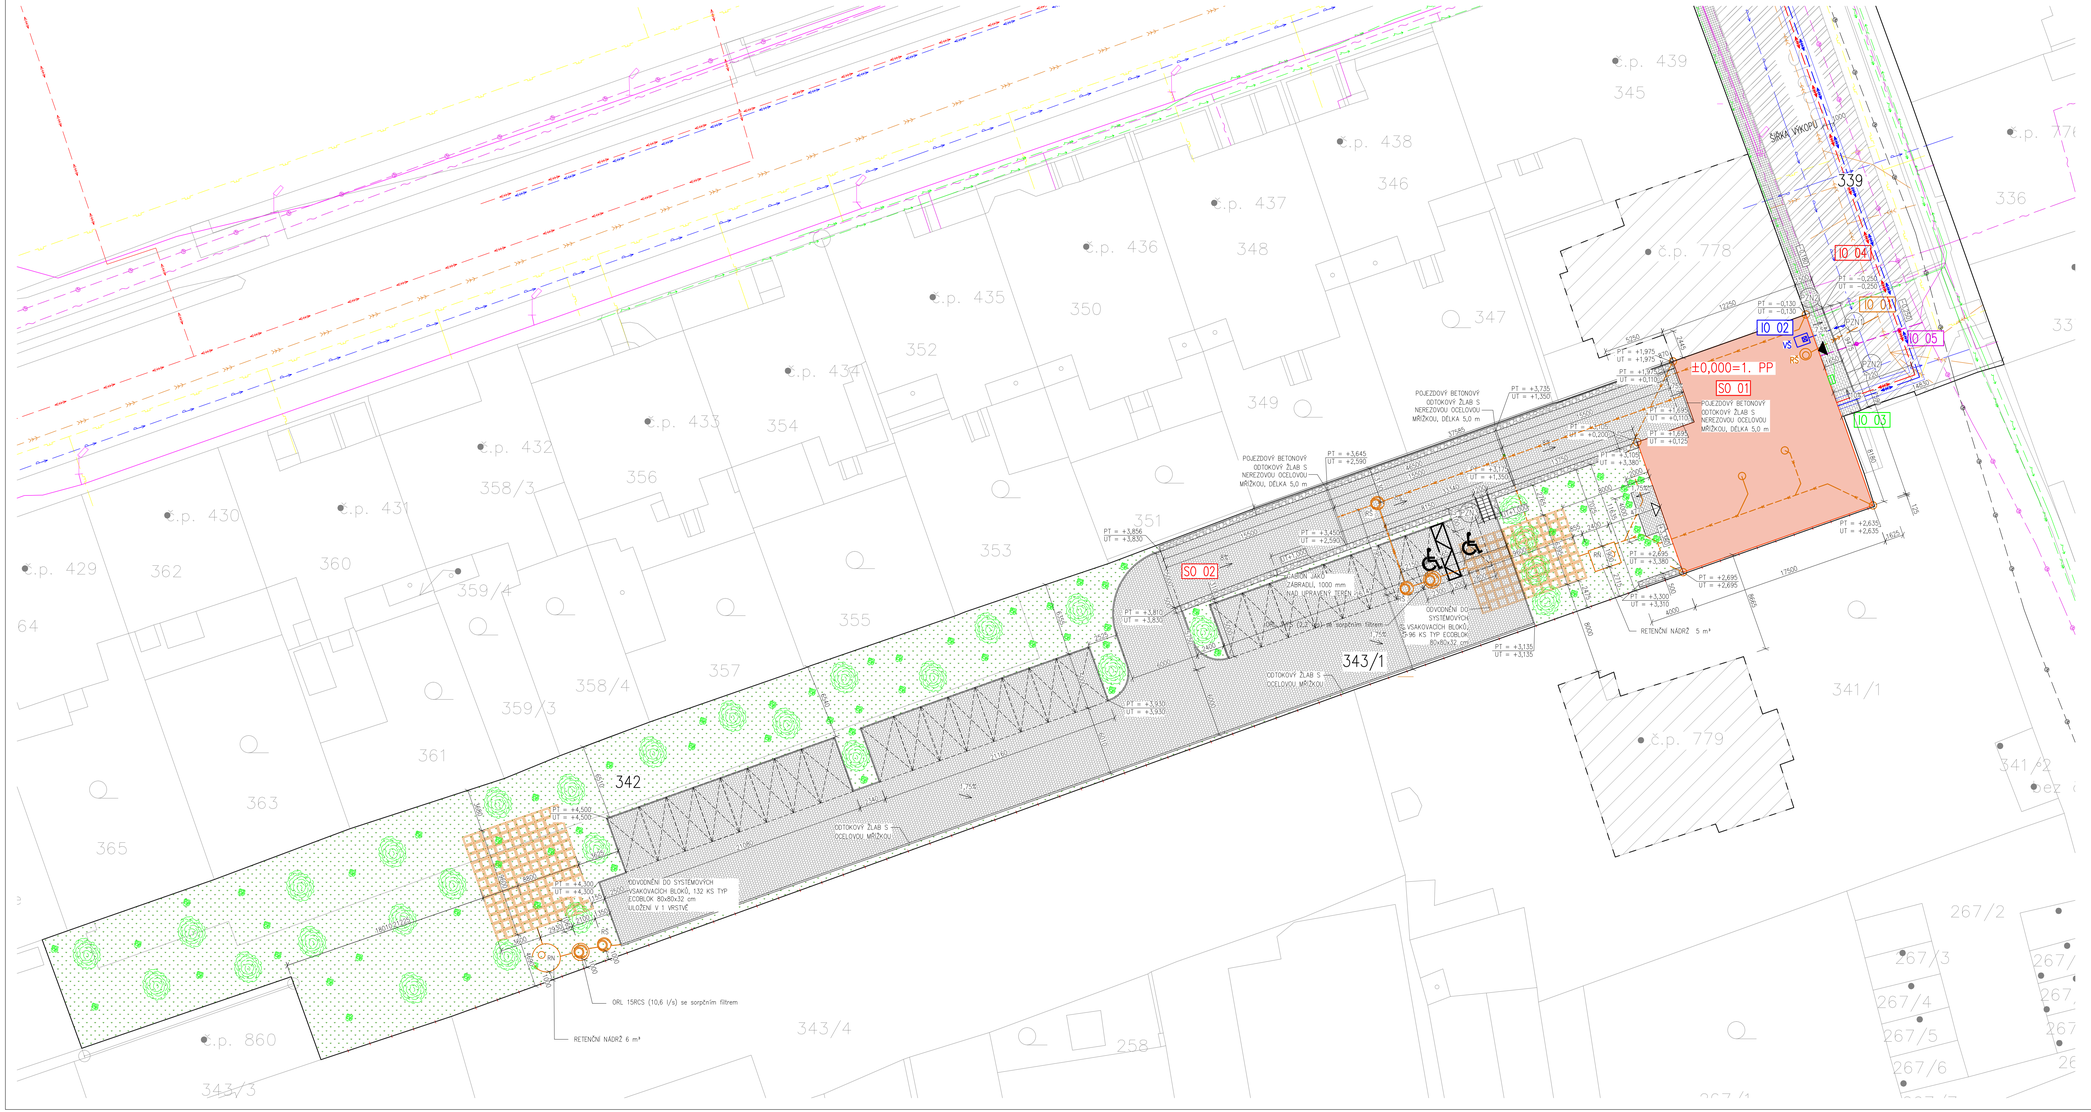
±0,000=1. PP
S0 01
S0 02
I0 01
I0 02
I0 03
I0 04
I0 05
339
342
343/1
RETENČNÍ NÁDRŽ 5 m³
RETENČNÍ NÁDRŽ 6 m³
ORL 15RCS (10,6 l/s) se sorpčním filtrem
ODVODNĚNÍ DO SYSTÉMOVÝCH VSAKOVACÍCH BLOKŮ, 132 KS TYP ECOBLOK 80x80x32 cm ULOŽENÍ V 1 VRSTVĚ
ODVODNĚNÍ DO SYSTÉMOVÝCH VSAKOVACÍCH BLOKŮ, 96 KS TYP ECOBLOK 80x80x32 cm
POJEZDOVÝ BETONOVÝ ODTOKOVÝ ŽLAB S NEREZOVOU OCELOVOU MŘÍŽKOU, DÉLKA 5,0 m
ODTOKOVÝ ŽLAB S OCELOVOU MŘÍŽKOU
ZÁMKOVÁ DLAŽBA (VJEZD) 80 mm, ŠEDÁ
ZÁMKOVÁ DLAŽBA 1000 mm, ŠEDÁ, UPRAVENÝ TERÉN
ZÁMKOVÁ DLAŽBA 80 mm, ŠEDÁ
ZÁMKOVÁ DLAŽBA 80 mm, ŠEDÁ, se sorpčním filtrem
ZÁMKOVÁ DLAŽBA 80 mm, ŠEDÁ, UPRAVENÝ TERÉN