


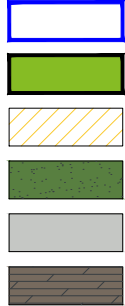


LEGENDA

- Řešený pozemek
- Navrhovaný objekt
- Bouraný objekt
- Nezpevněné travnaté plochy
- Zpevněné plochy
- Terasa



OZN.	NÁZEV MÍSTNOSTI	VÝMĚRA m ²
s001	Chodba	3,9
s002	Spíž	1,4
s003	WC	1,7
s004	Technická místnost	9,9
s005	Obývací pokoj + kuchyně	35,6
PLOCHA 1.PP		52,5


Nezpevněné travnaté plochy

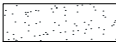

Terasa




Shoz na prádlo

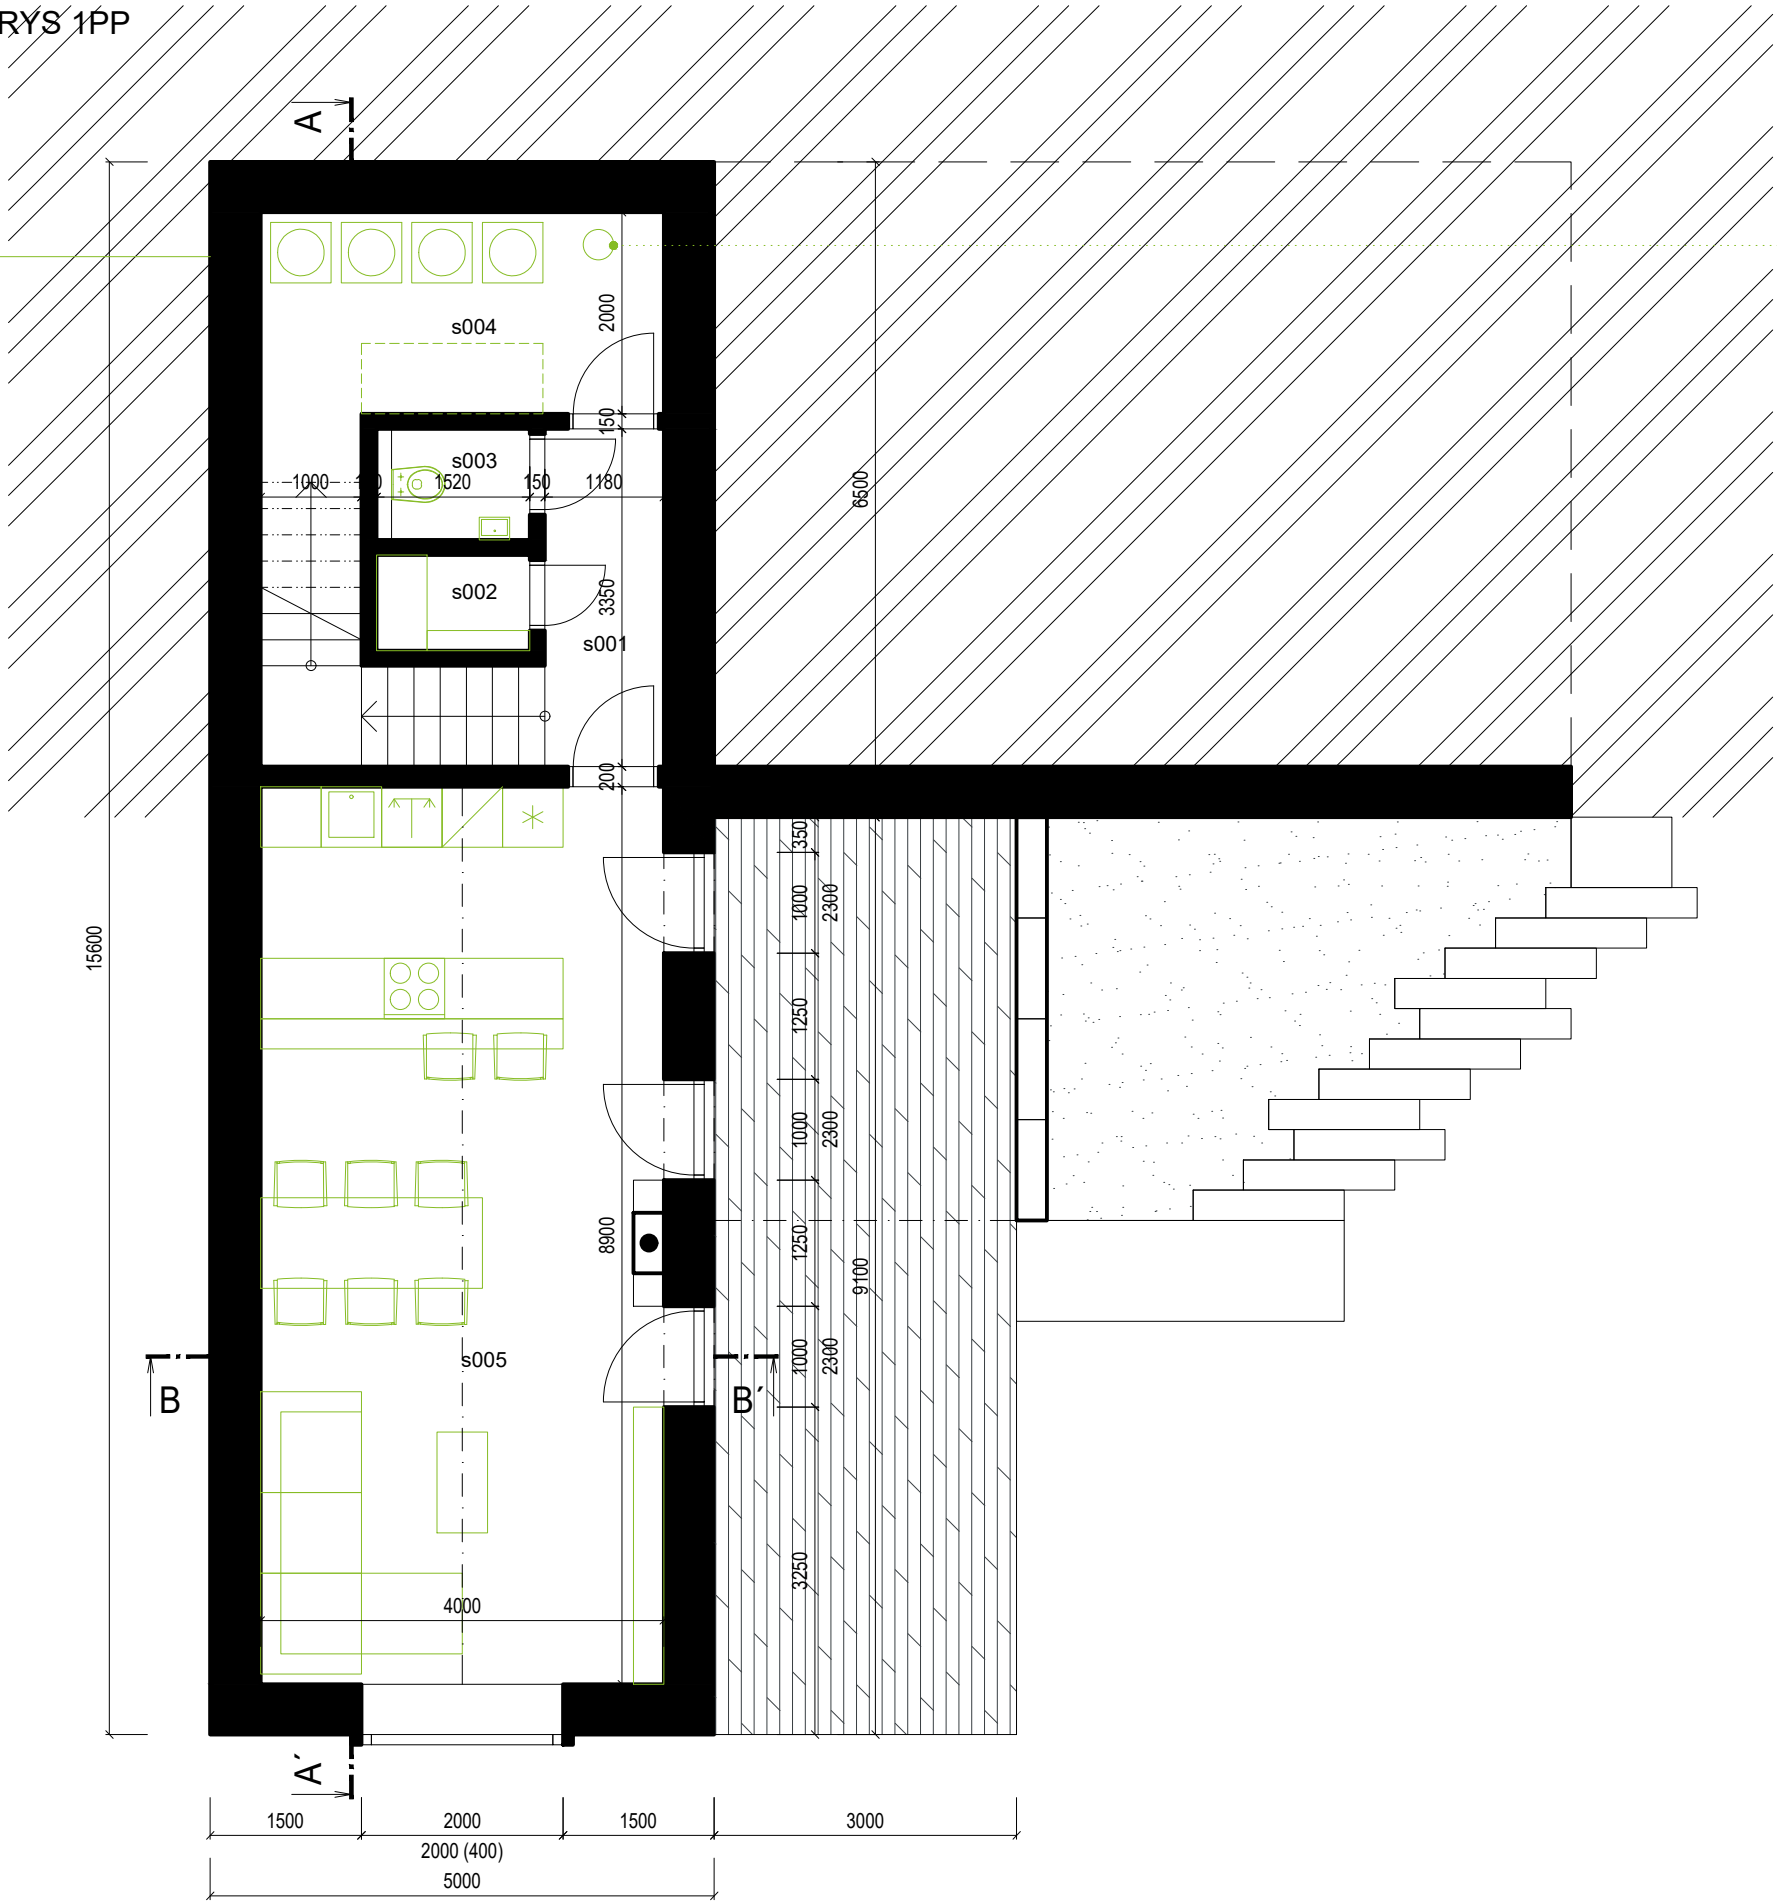

Bilance

Zastavěná plocha 1PP = 78 m²



PŮDORYS 1NP

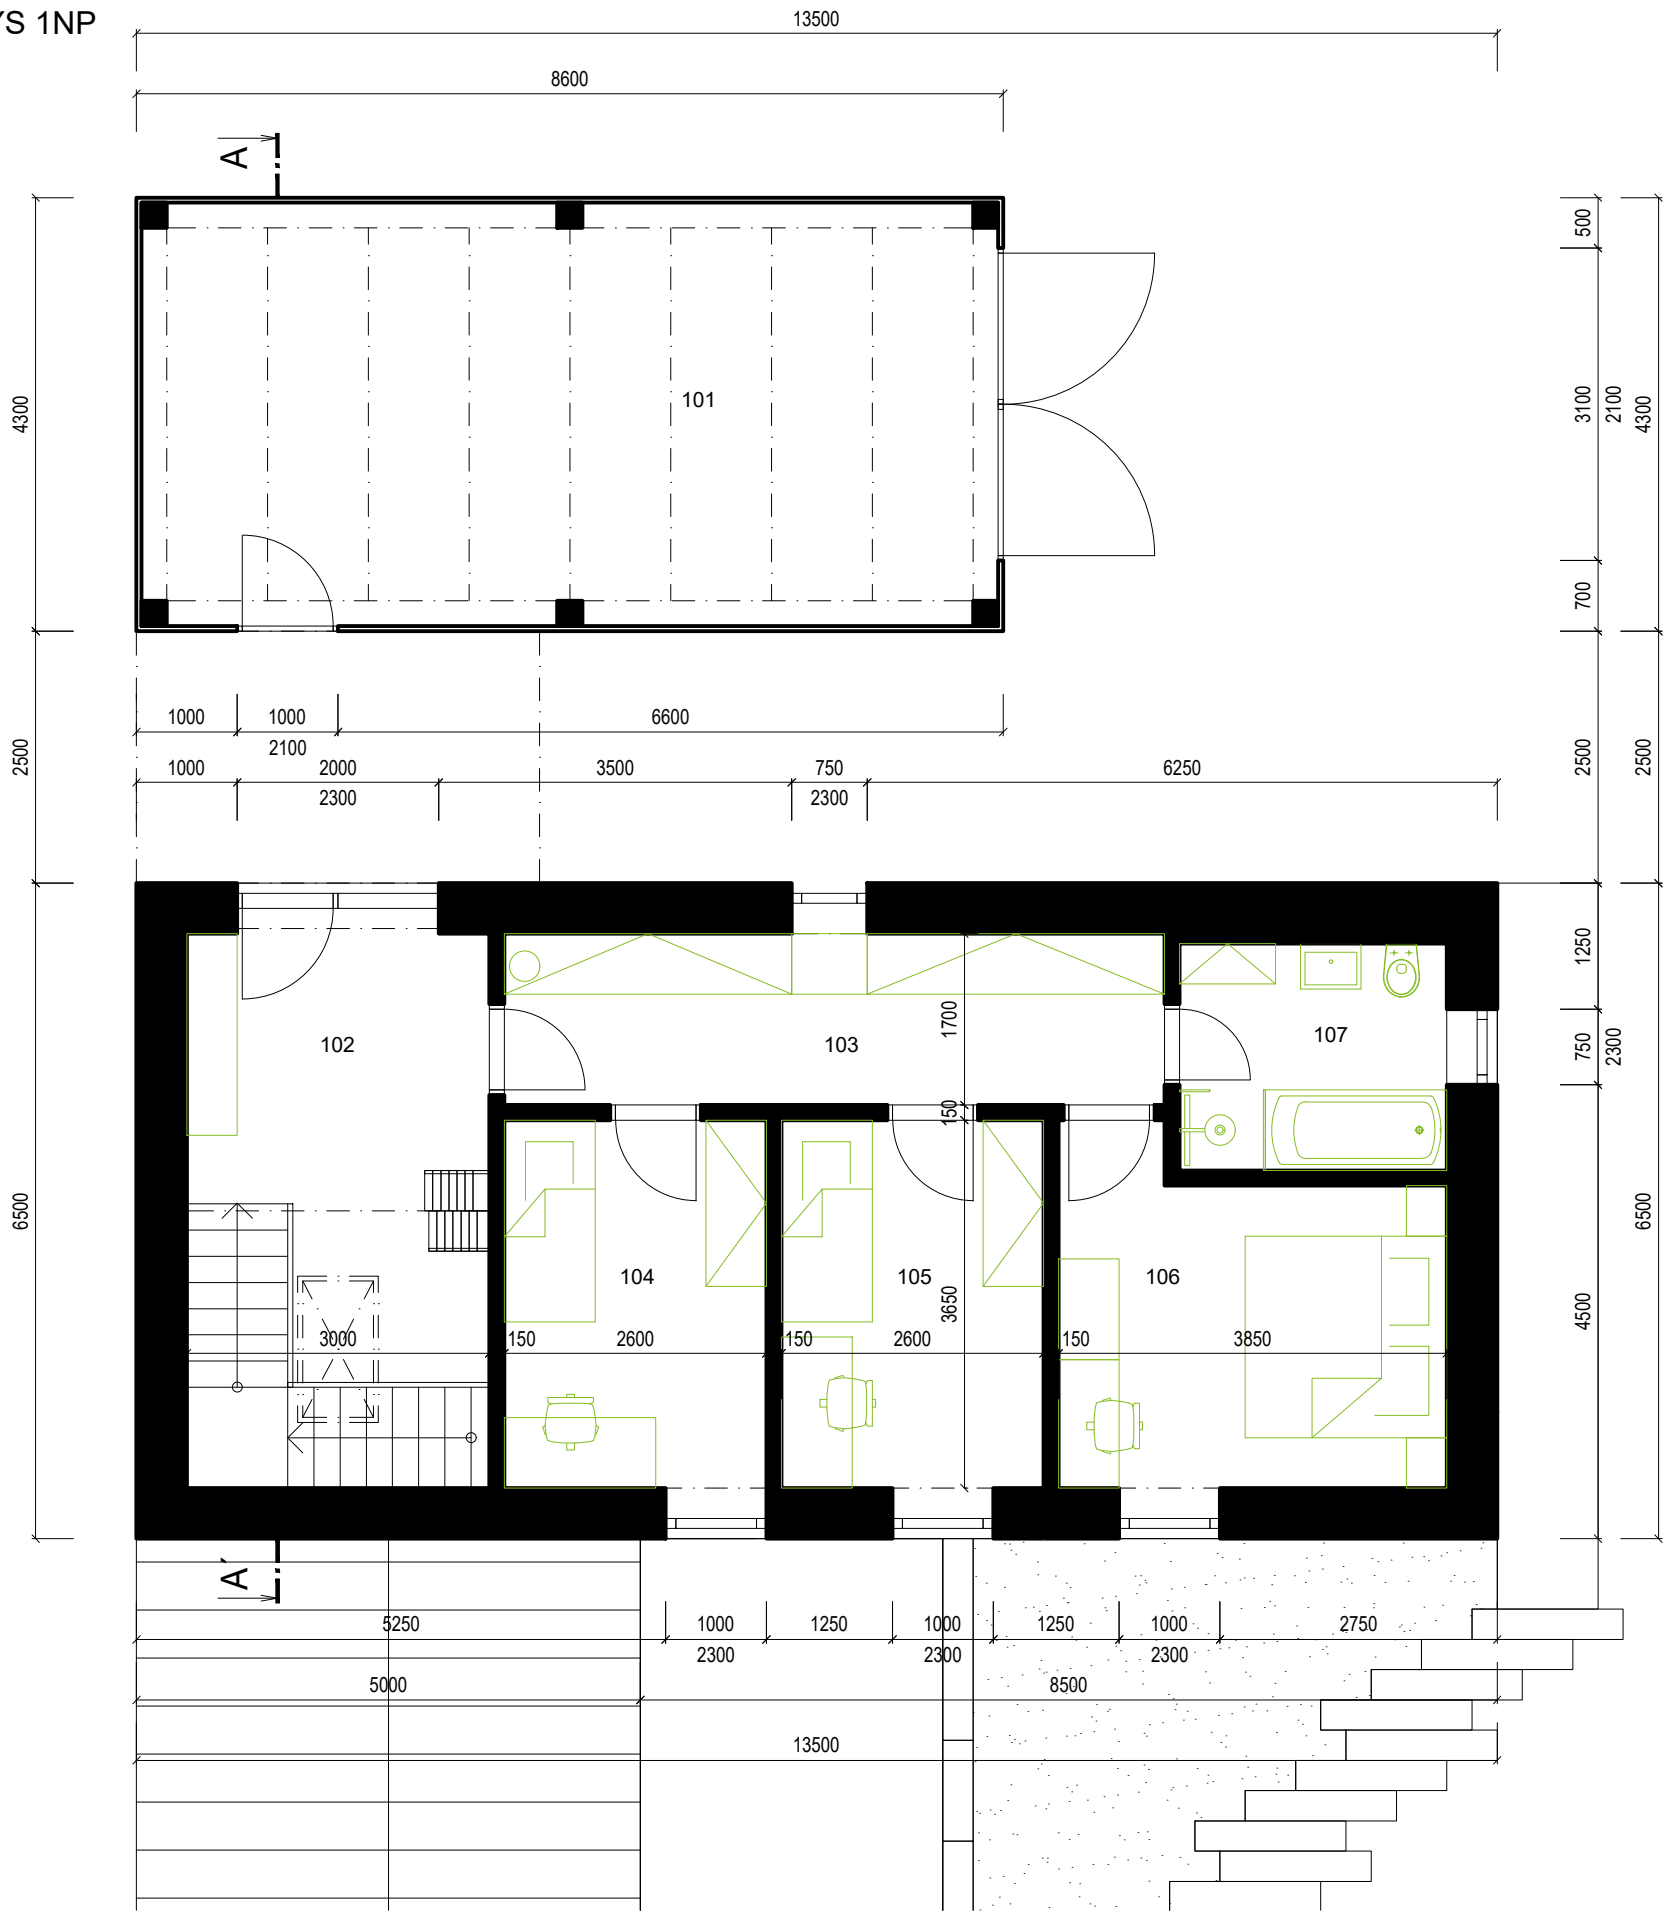



LEGENDA 1.NP

OZN.	NÁZEV MÍSTNOSTI	VÝMĚRA m ²
101	Garáž a sklad	29,6
102	Vstupní prostory + schodiště	16
103	Chodba	11,1
104	Dětský pokoj	9,5
105	Dětský pokoj	9,5
106	Ložnice	12,2
107	Koupelna	5,9
CELKEM PLOCHA S GARÁŽÍ		93,8
PLOCHA 1.NP BEZ GARÁŽE		64,2


OZN.	NÁZEV MÍSTNOSTI	VÝMĚRA m ²
201	Galerie vstupního prostoru	19,4
202	Šatna	21,8
	PLOCHA PODKROVÍ	41,2

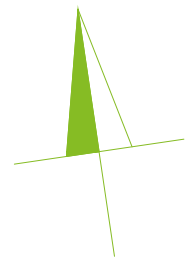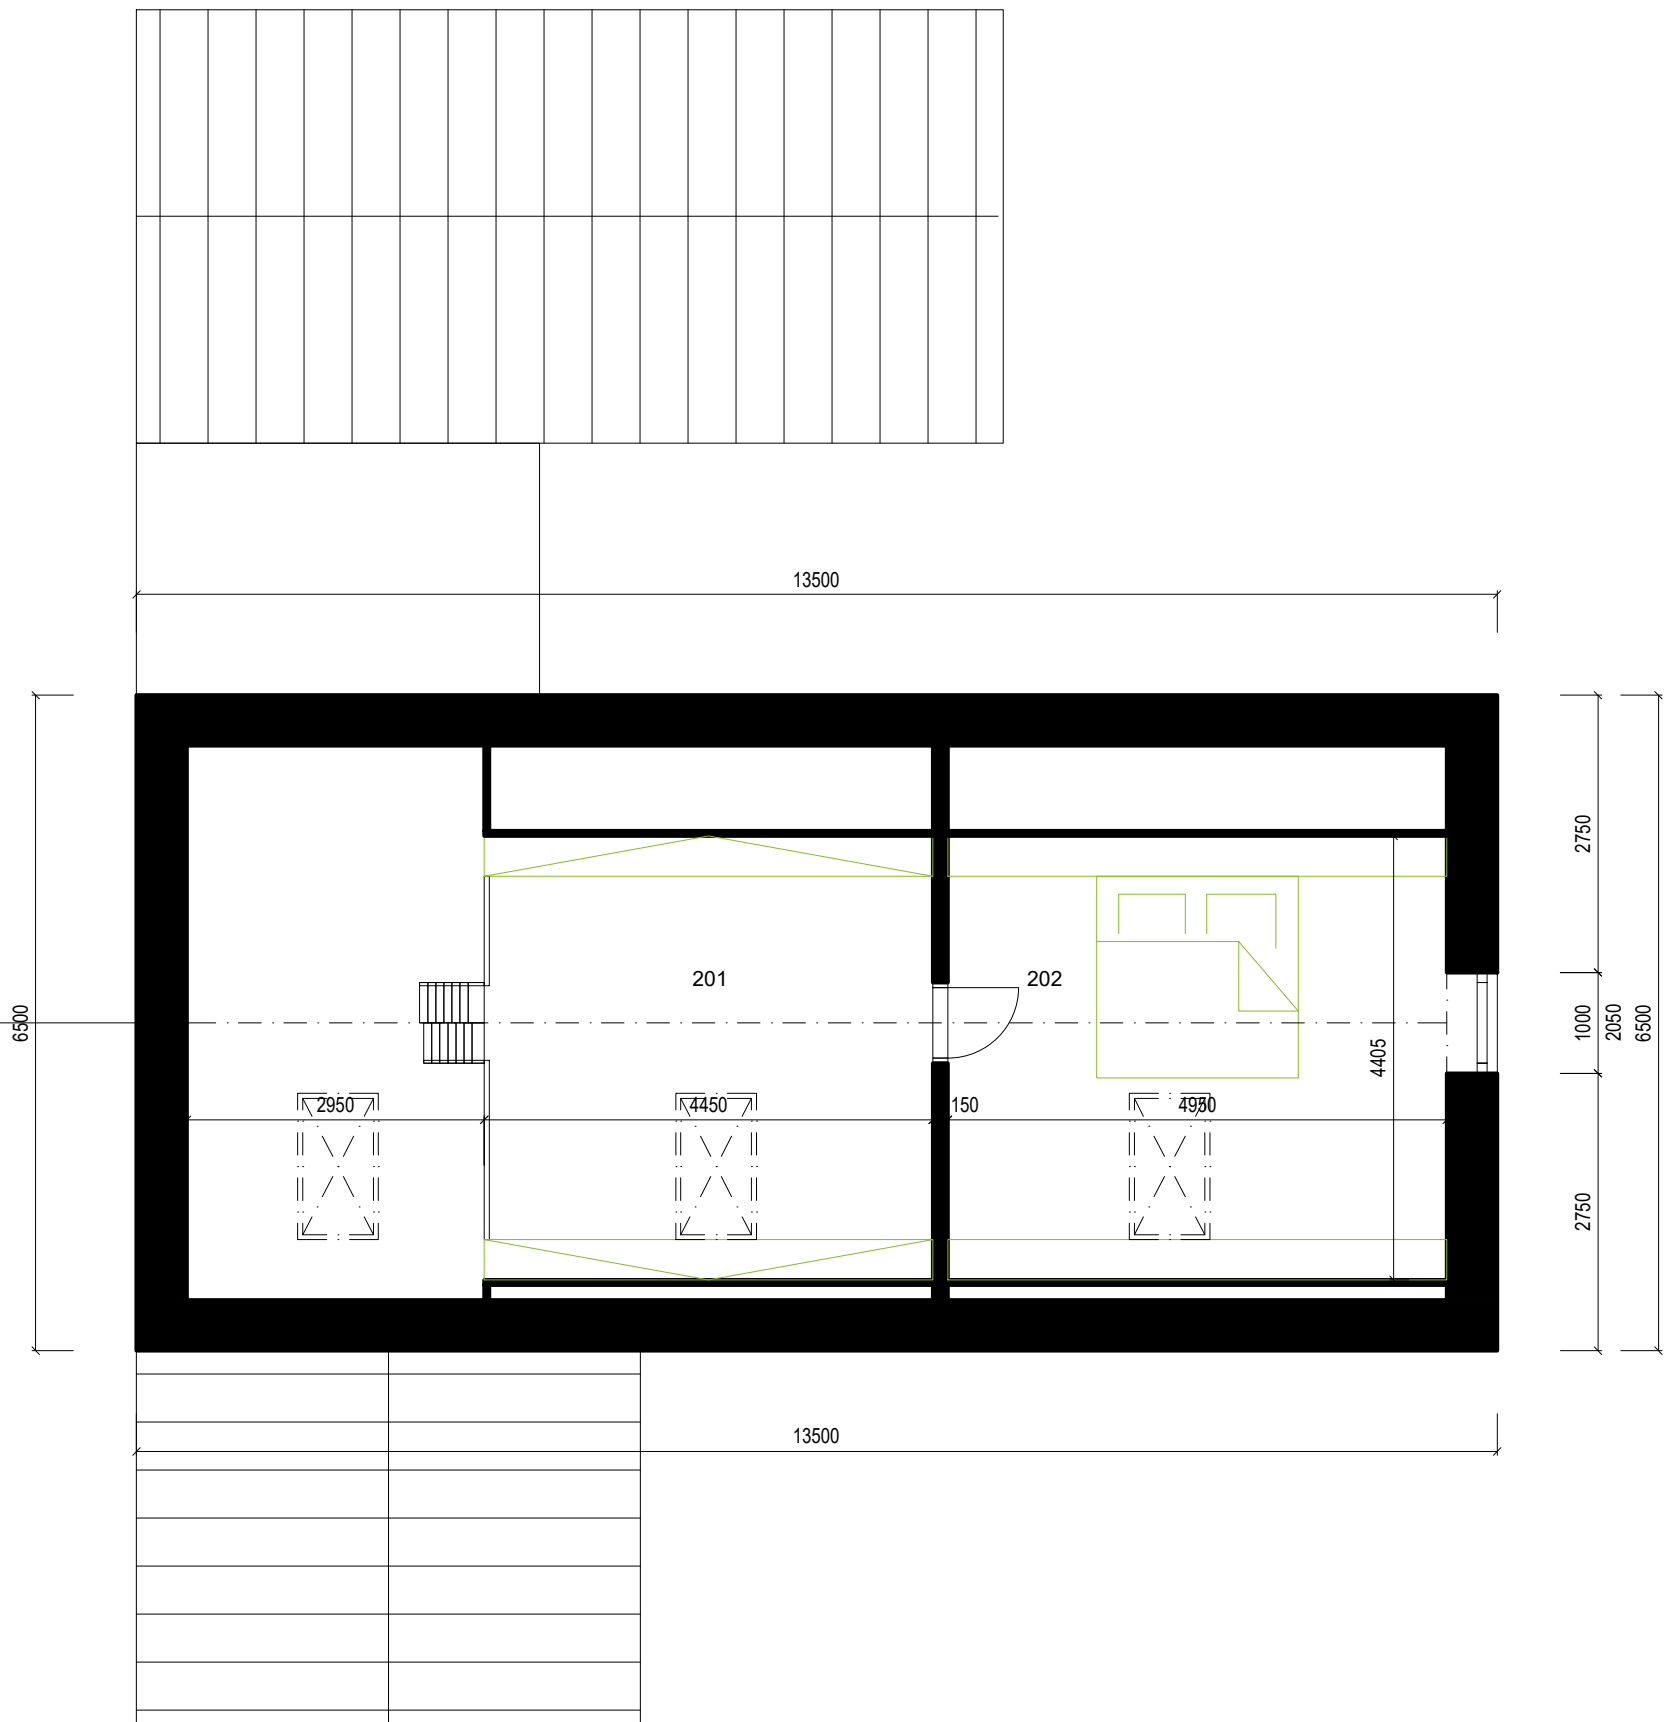

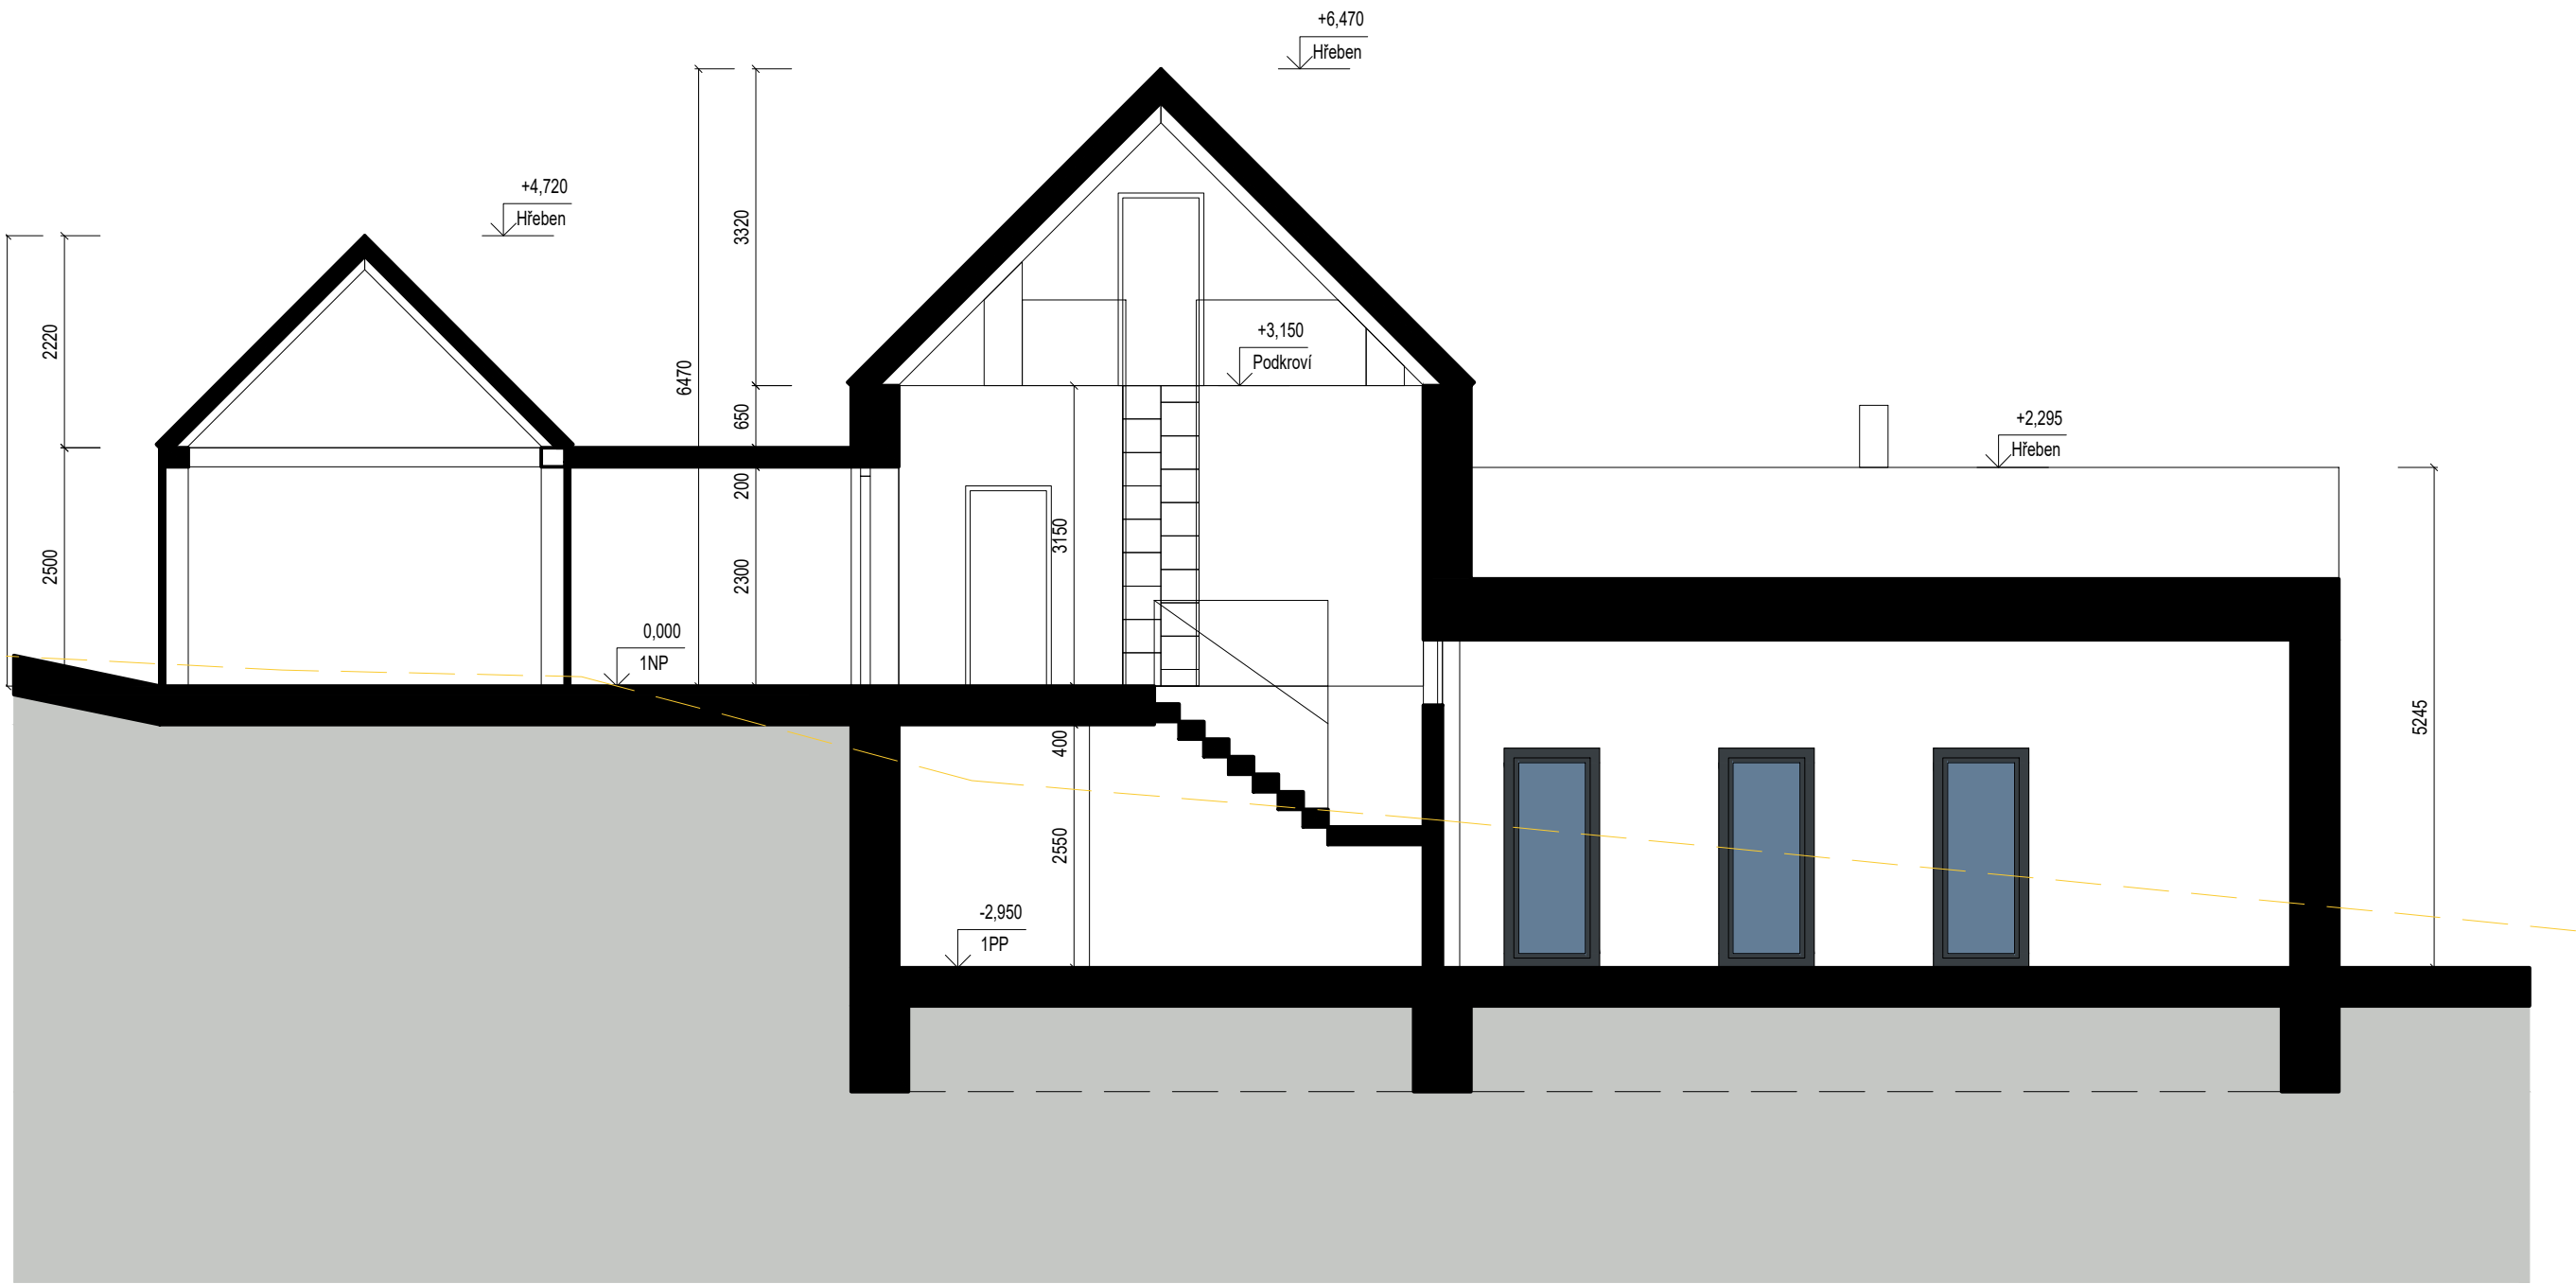


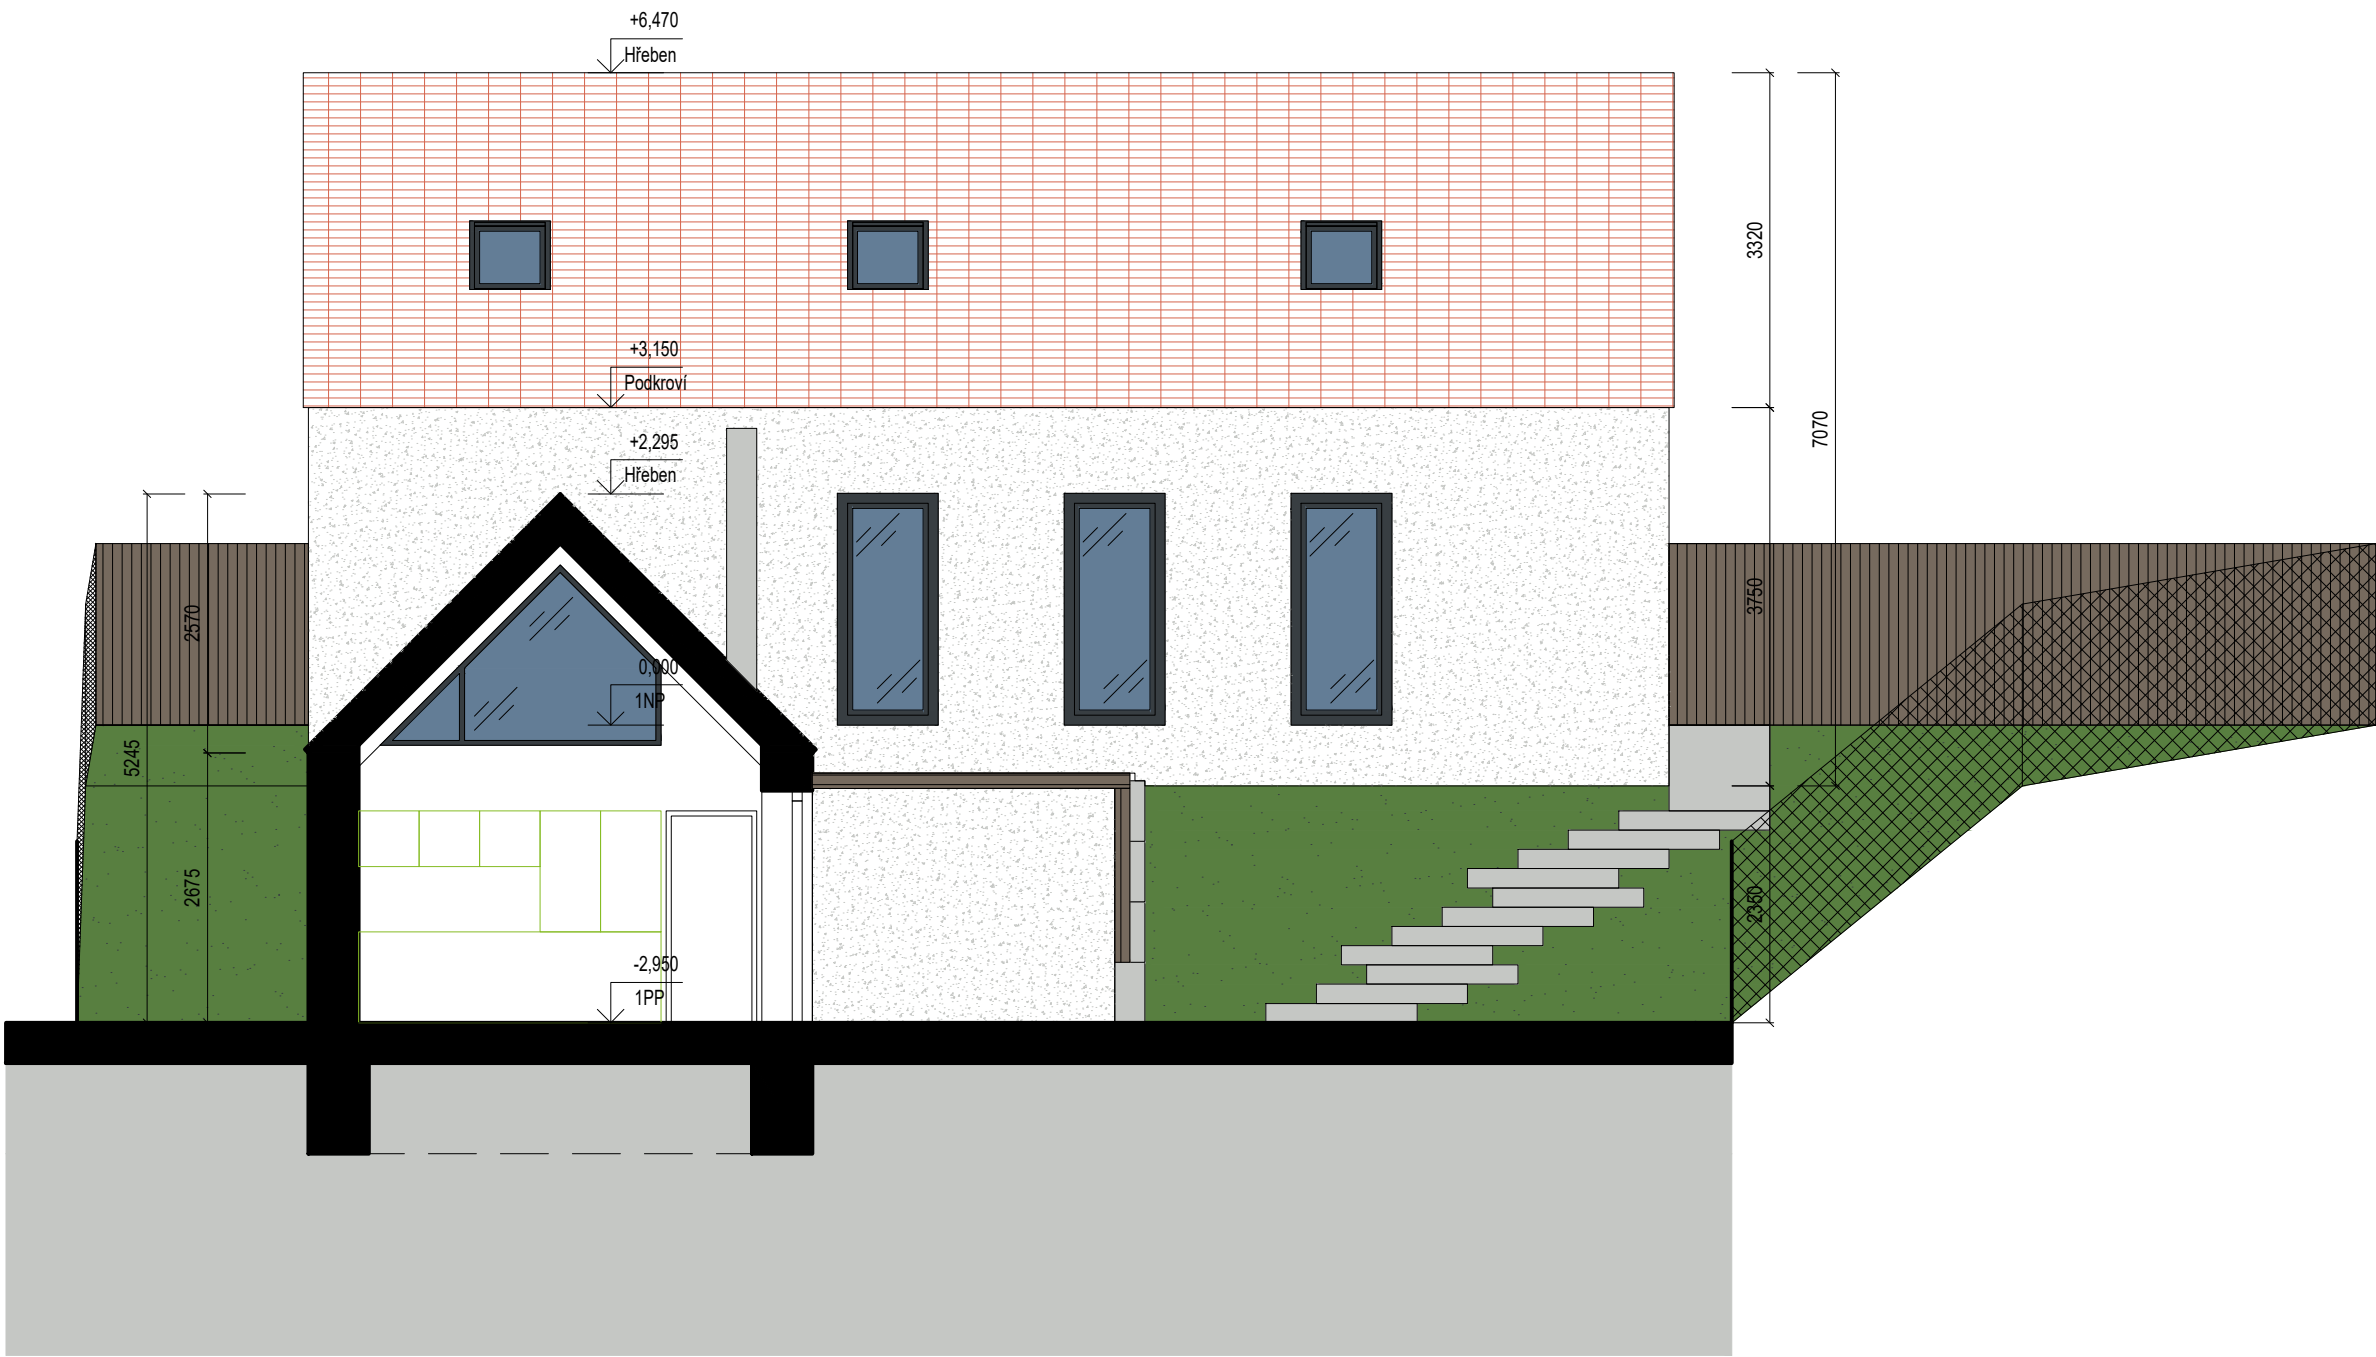


POHLED SEVERNÍ

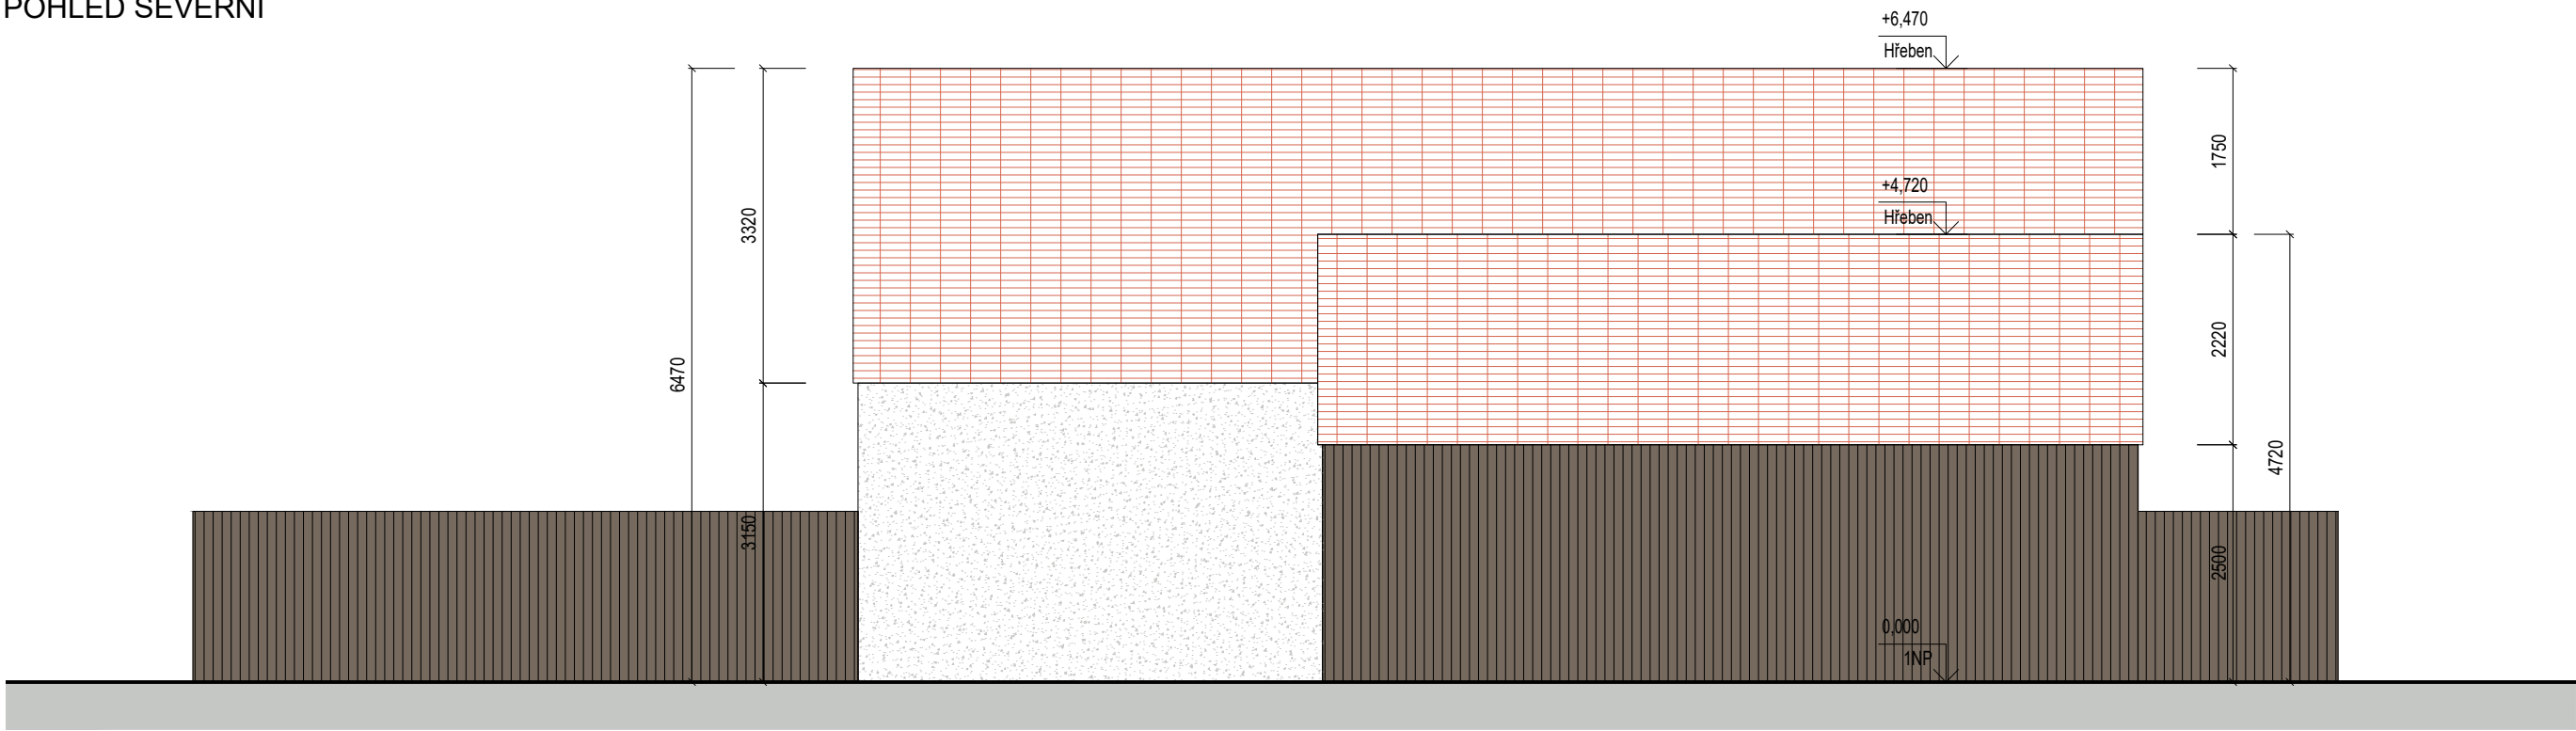


POHLED JIŽNÍ

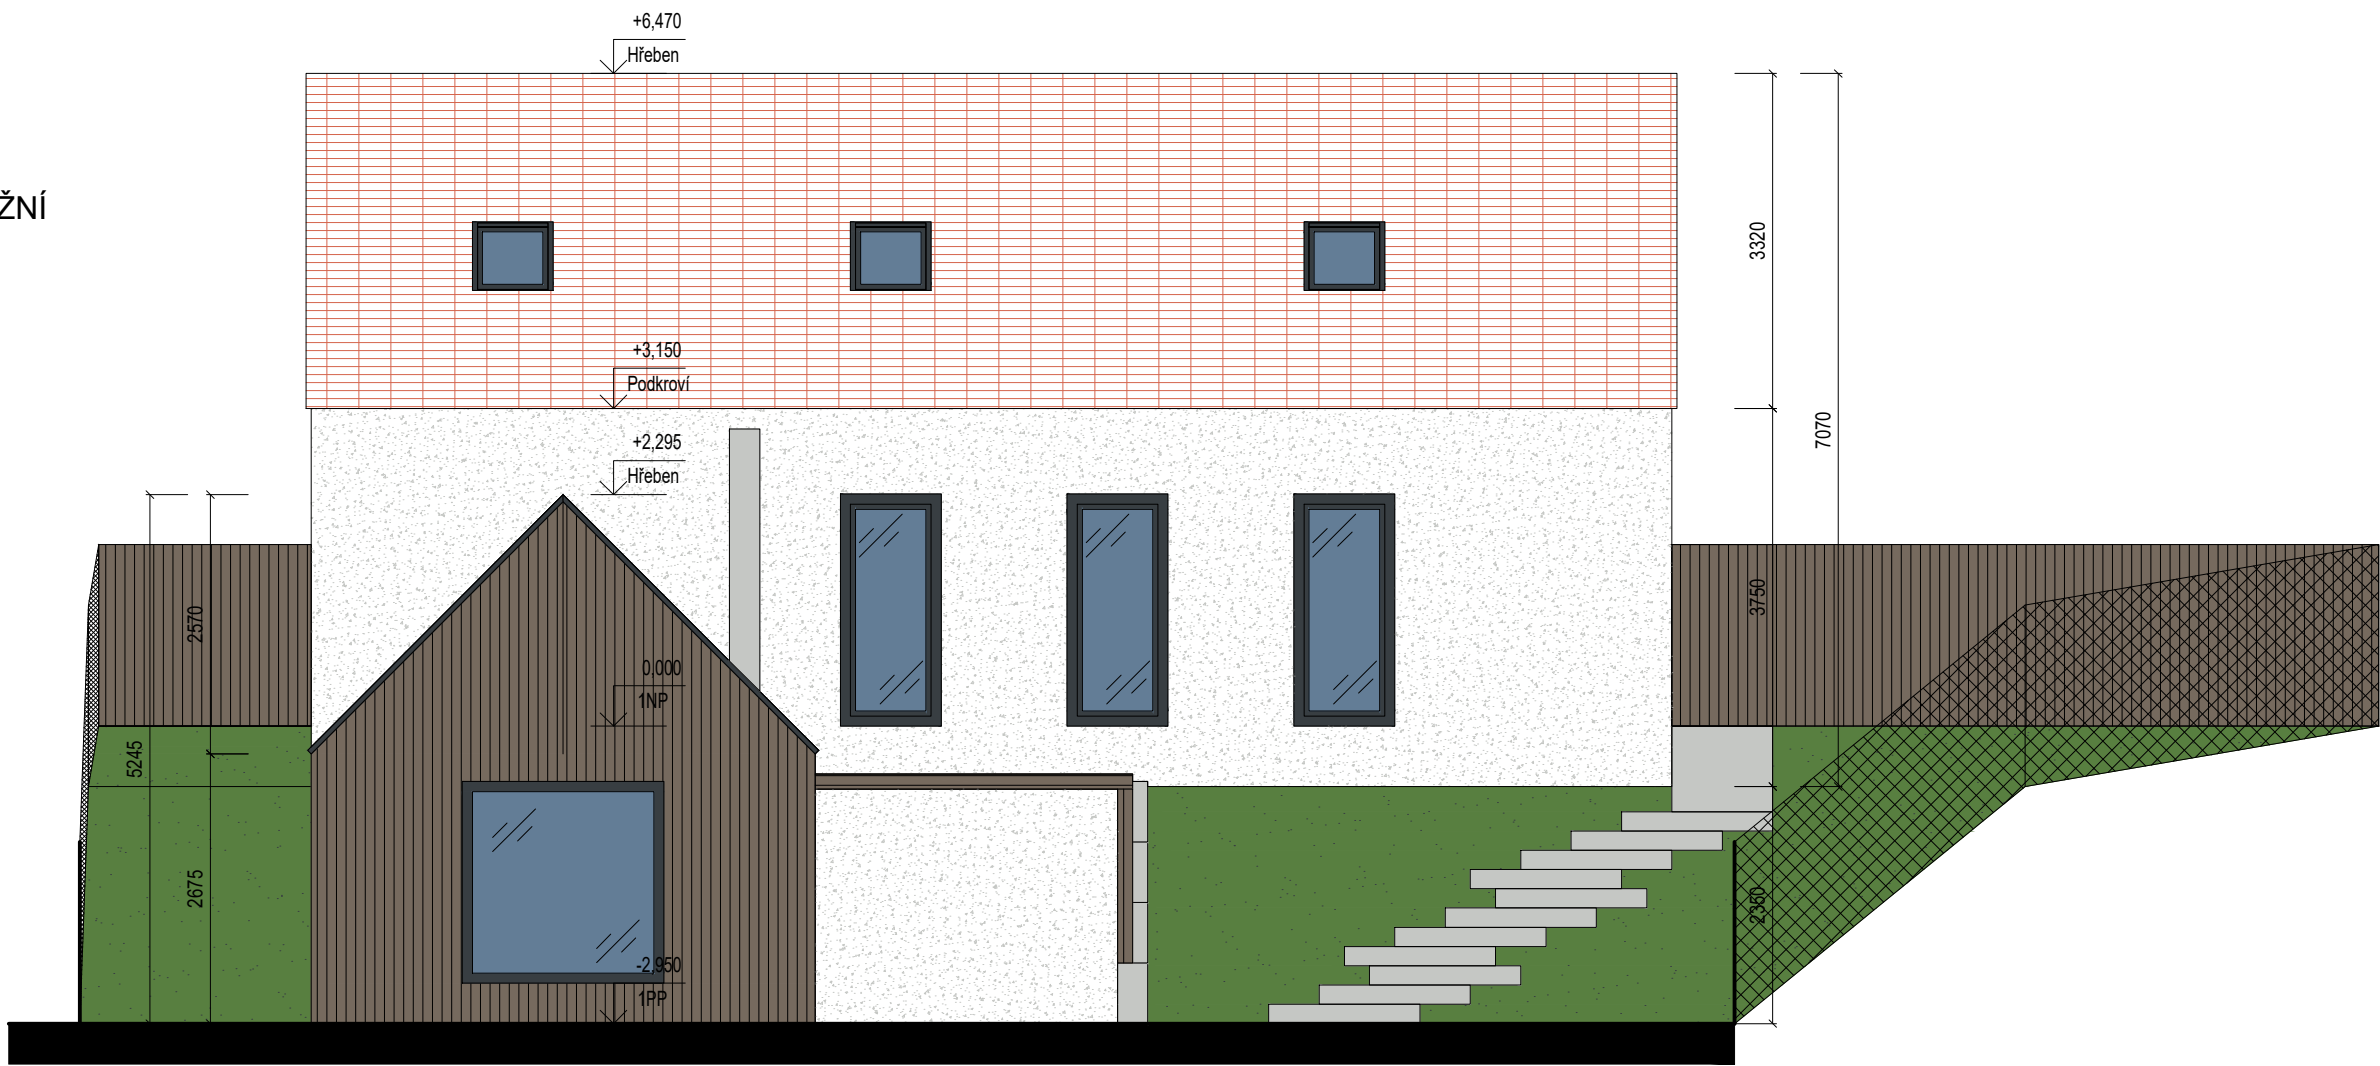

POHLED VÝCHODNÍ

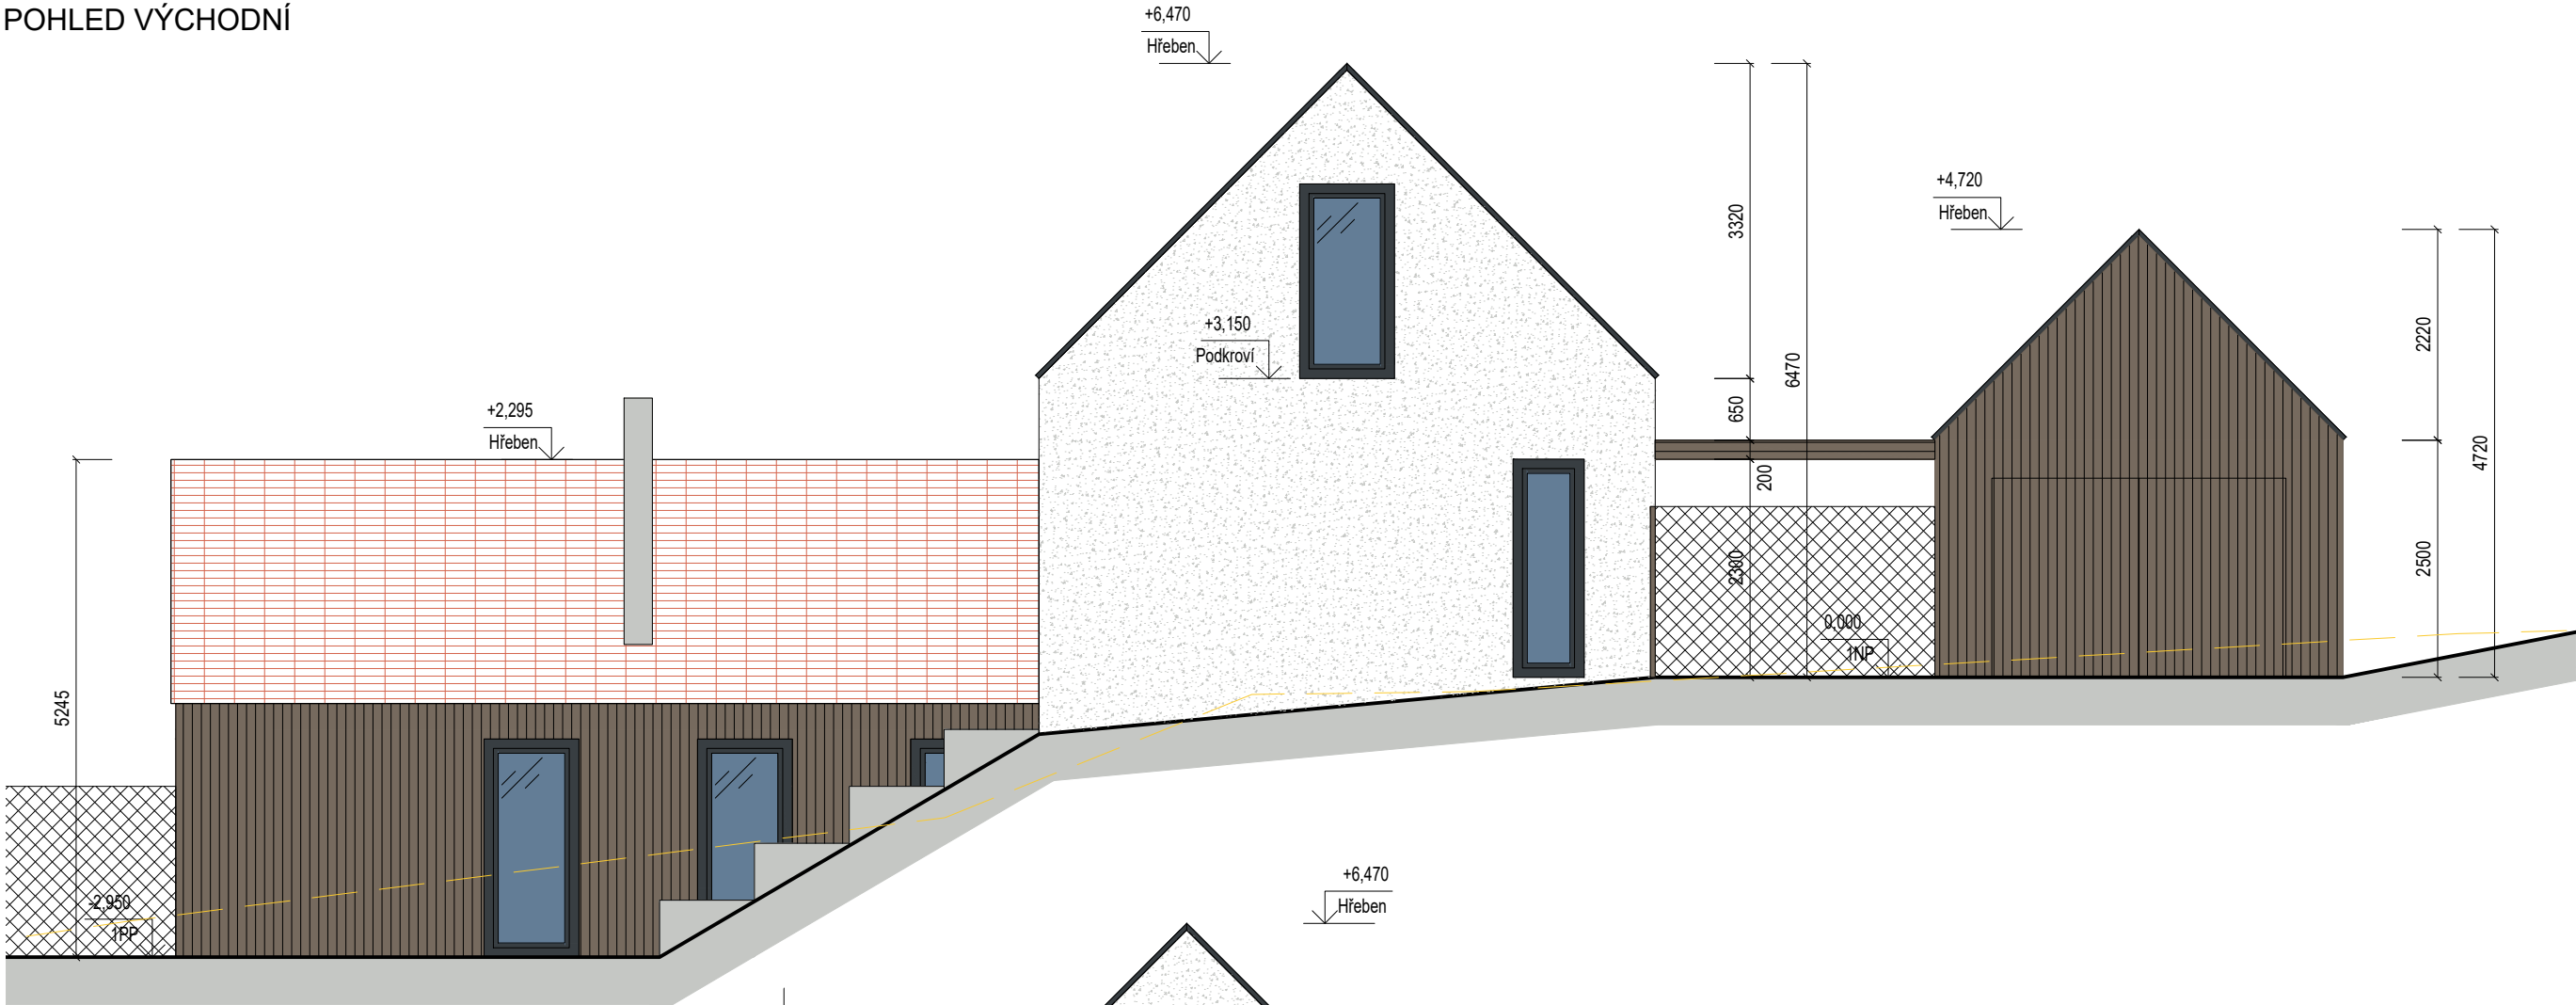

POHLED ZÁPADNÍ

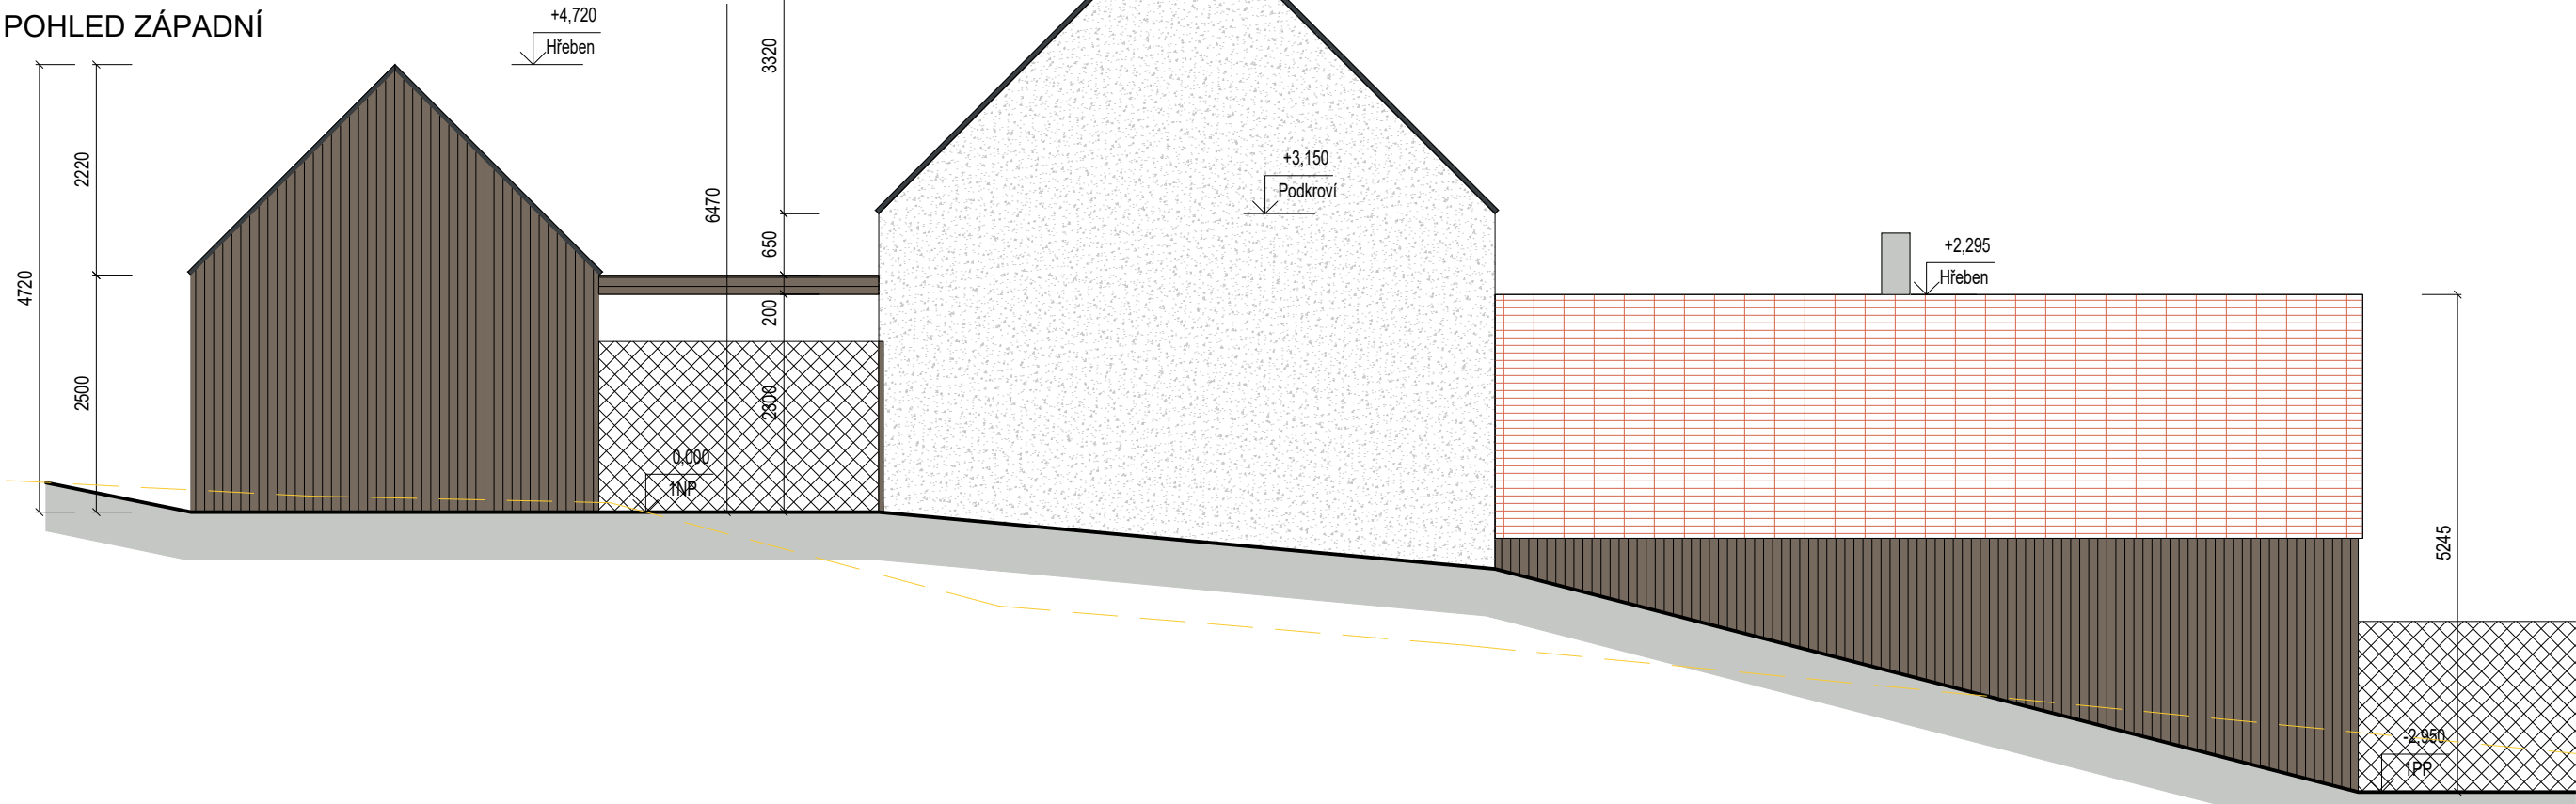



POHLED JIŽNÍ



ŘEZ

