


PŮDORYS PŘÍZEMÍ 1:50

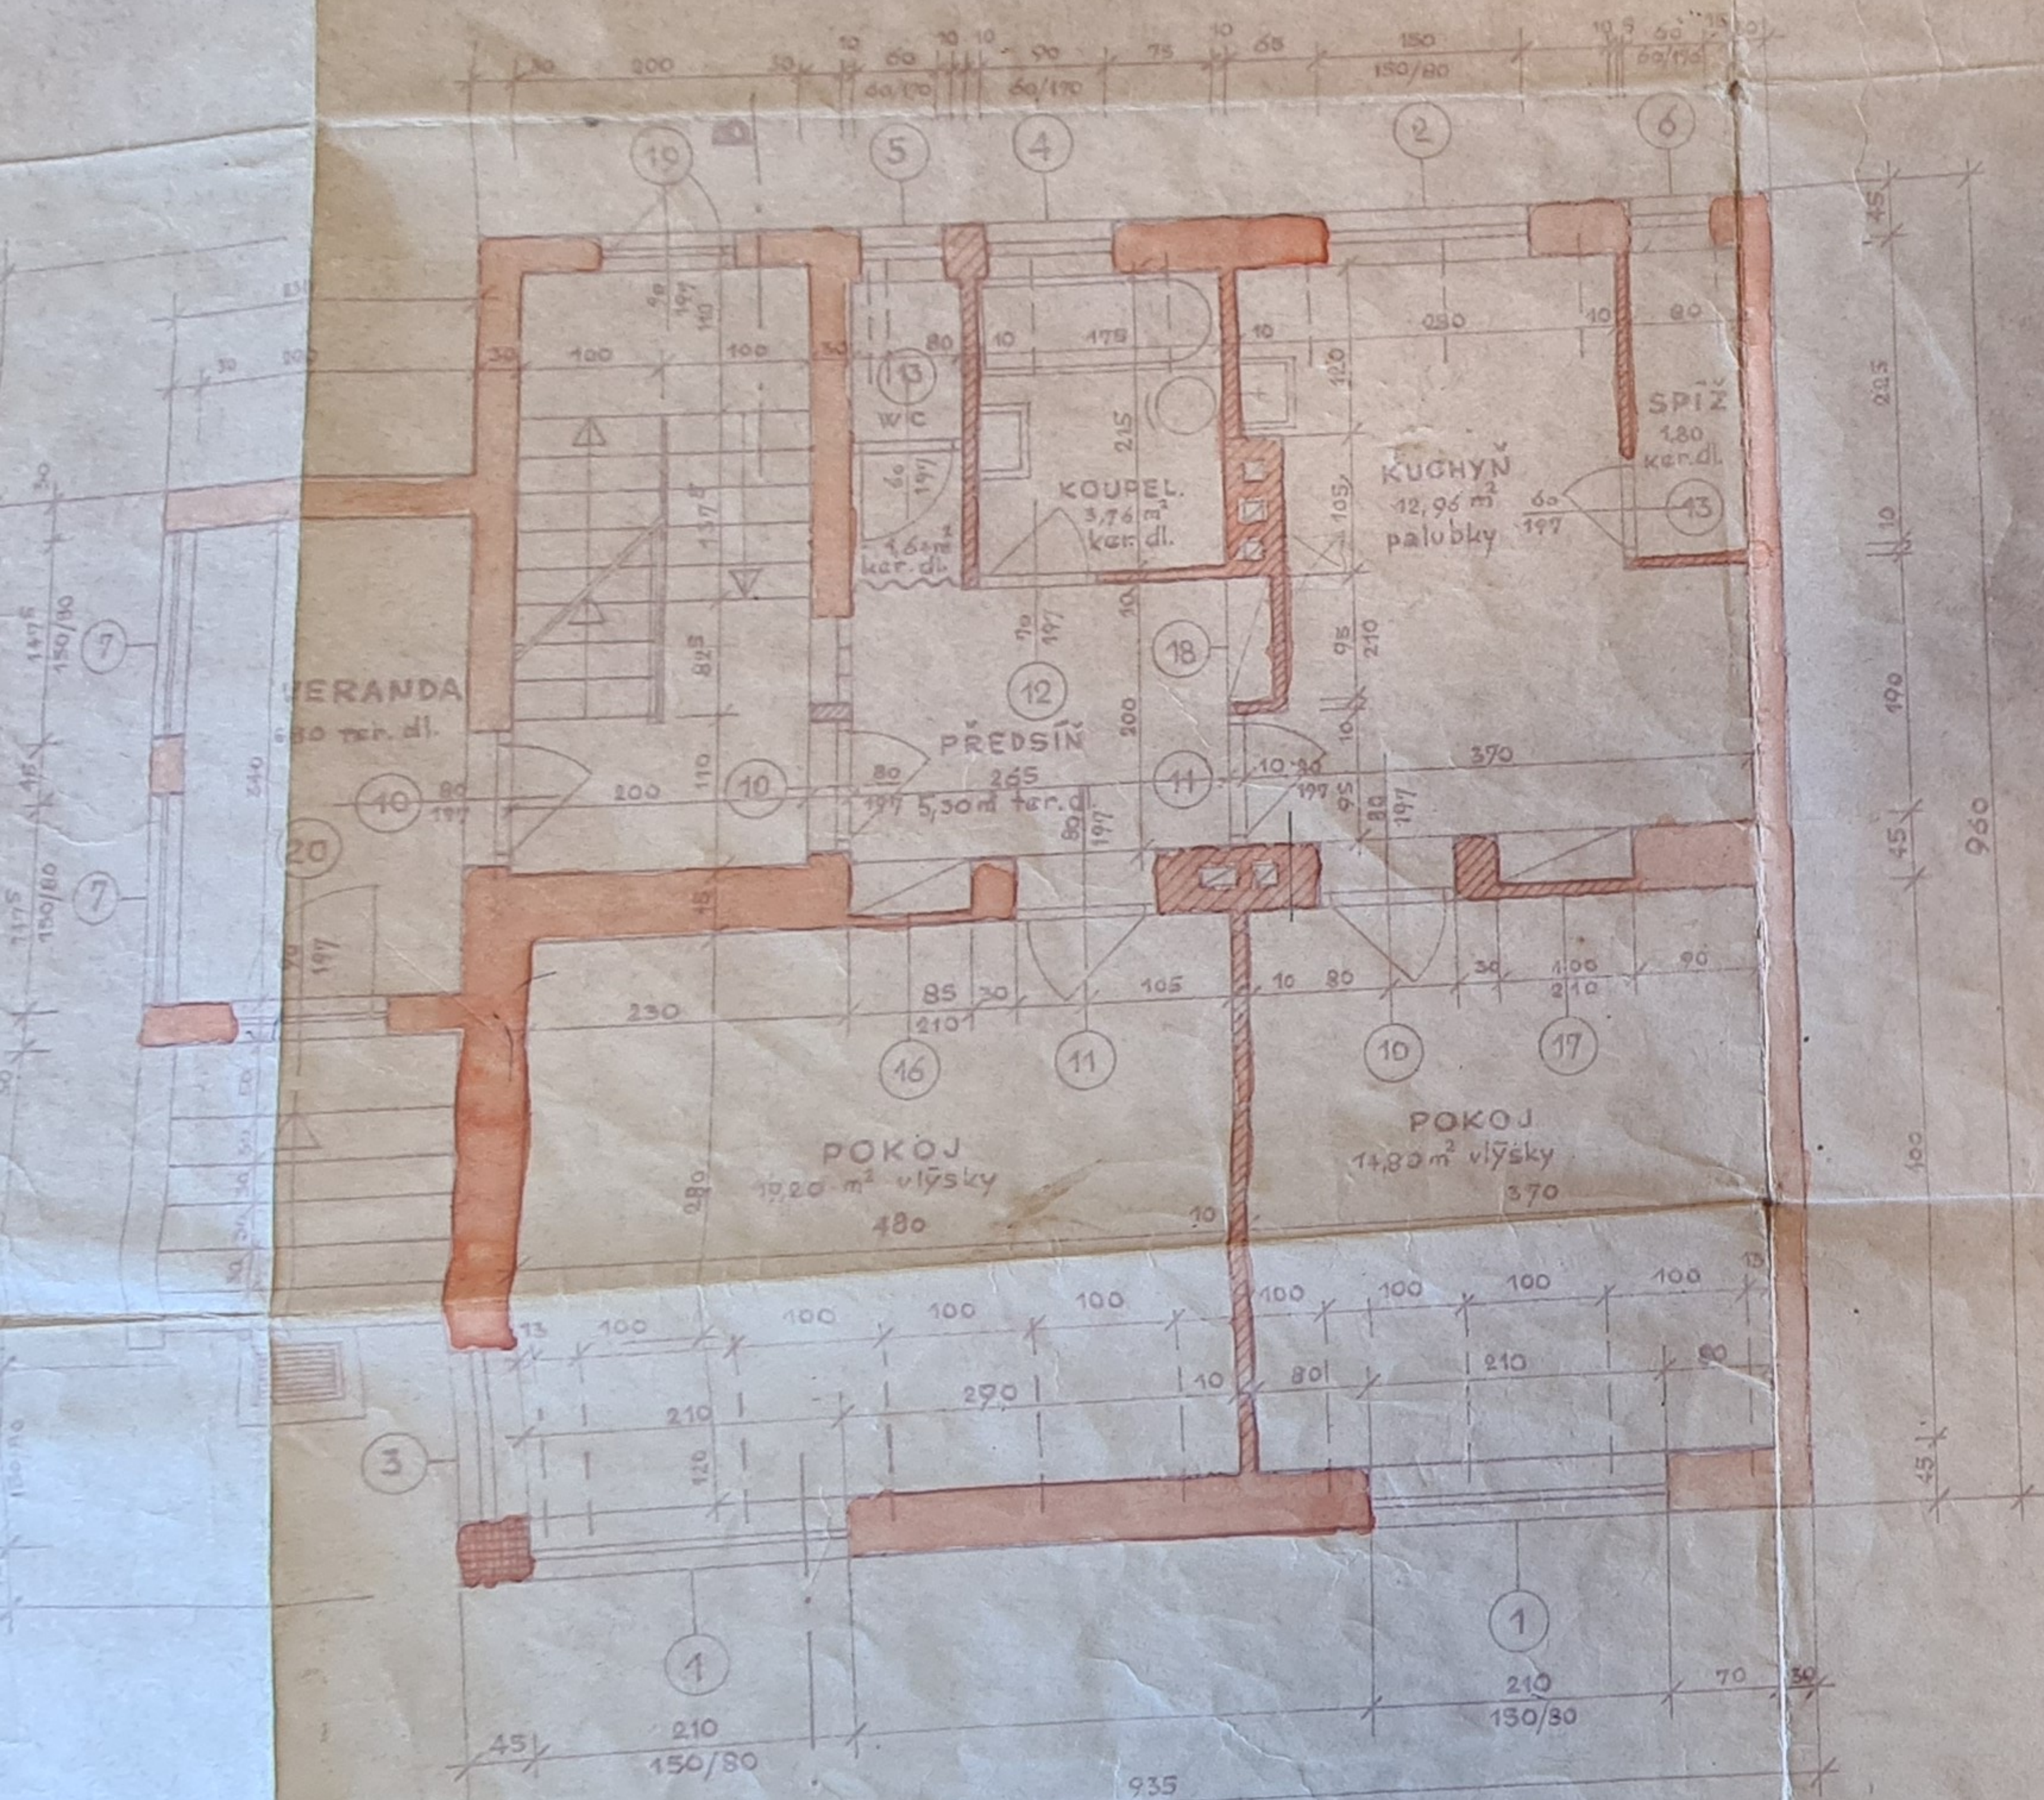

PŮDORYS I. PATRA 1:50

