


KOORDINAČNÍ SITUAČNÍ VÝKRES  
 k.ú. Bratrušov

- LEGENDA  
 NAVRŽENÉ HRANICE PARCEL PRO DĚLENÍ  
 HRANICE OBJEKTŮ A PARCEL DLE KM  
 SPOLEČNÁ PŘÍSTUPOVÁ KOMUNIKACE K POZEMKŮM  
 PRIVÁTNÍ ČÁSTI KOMUNIKACE

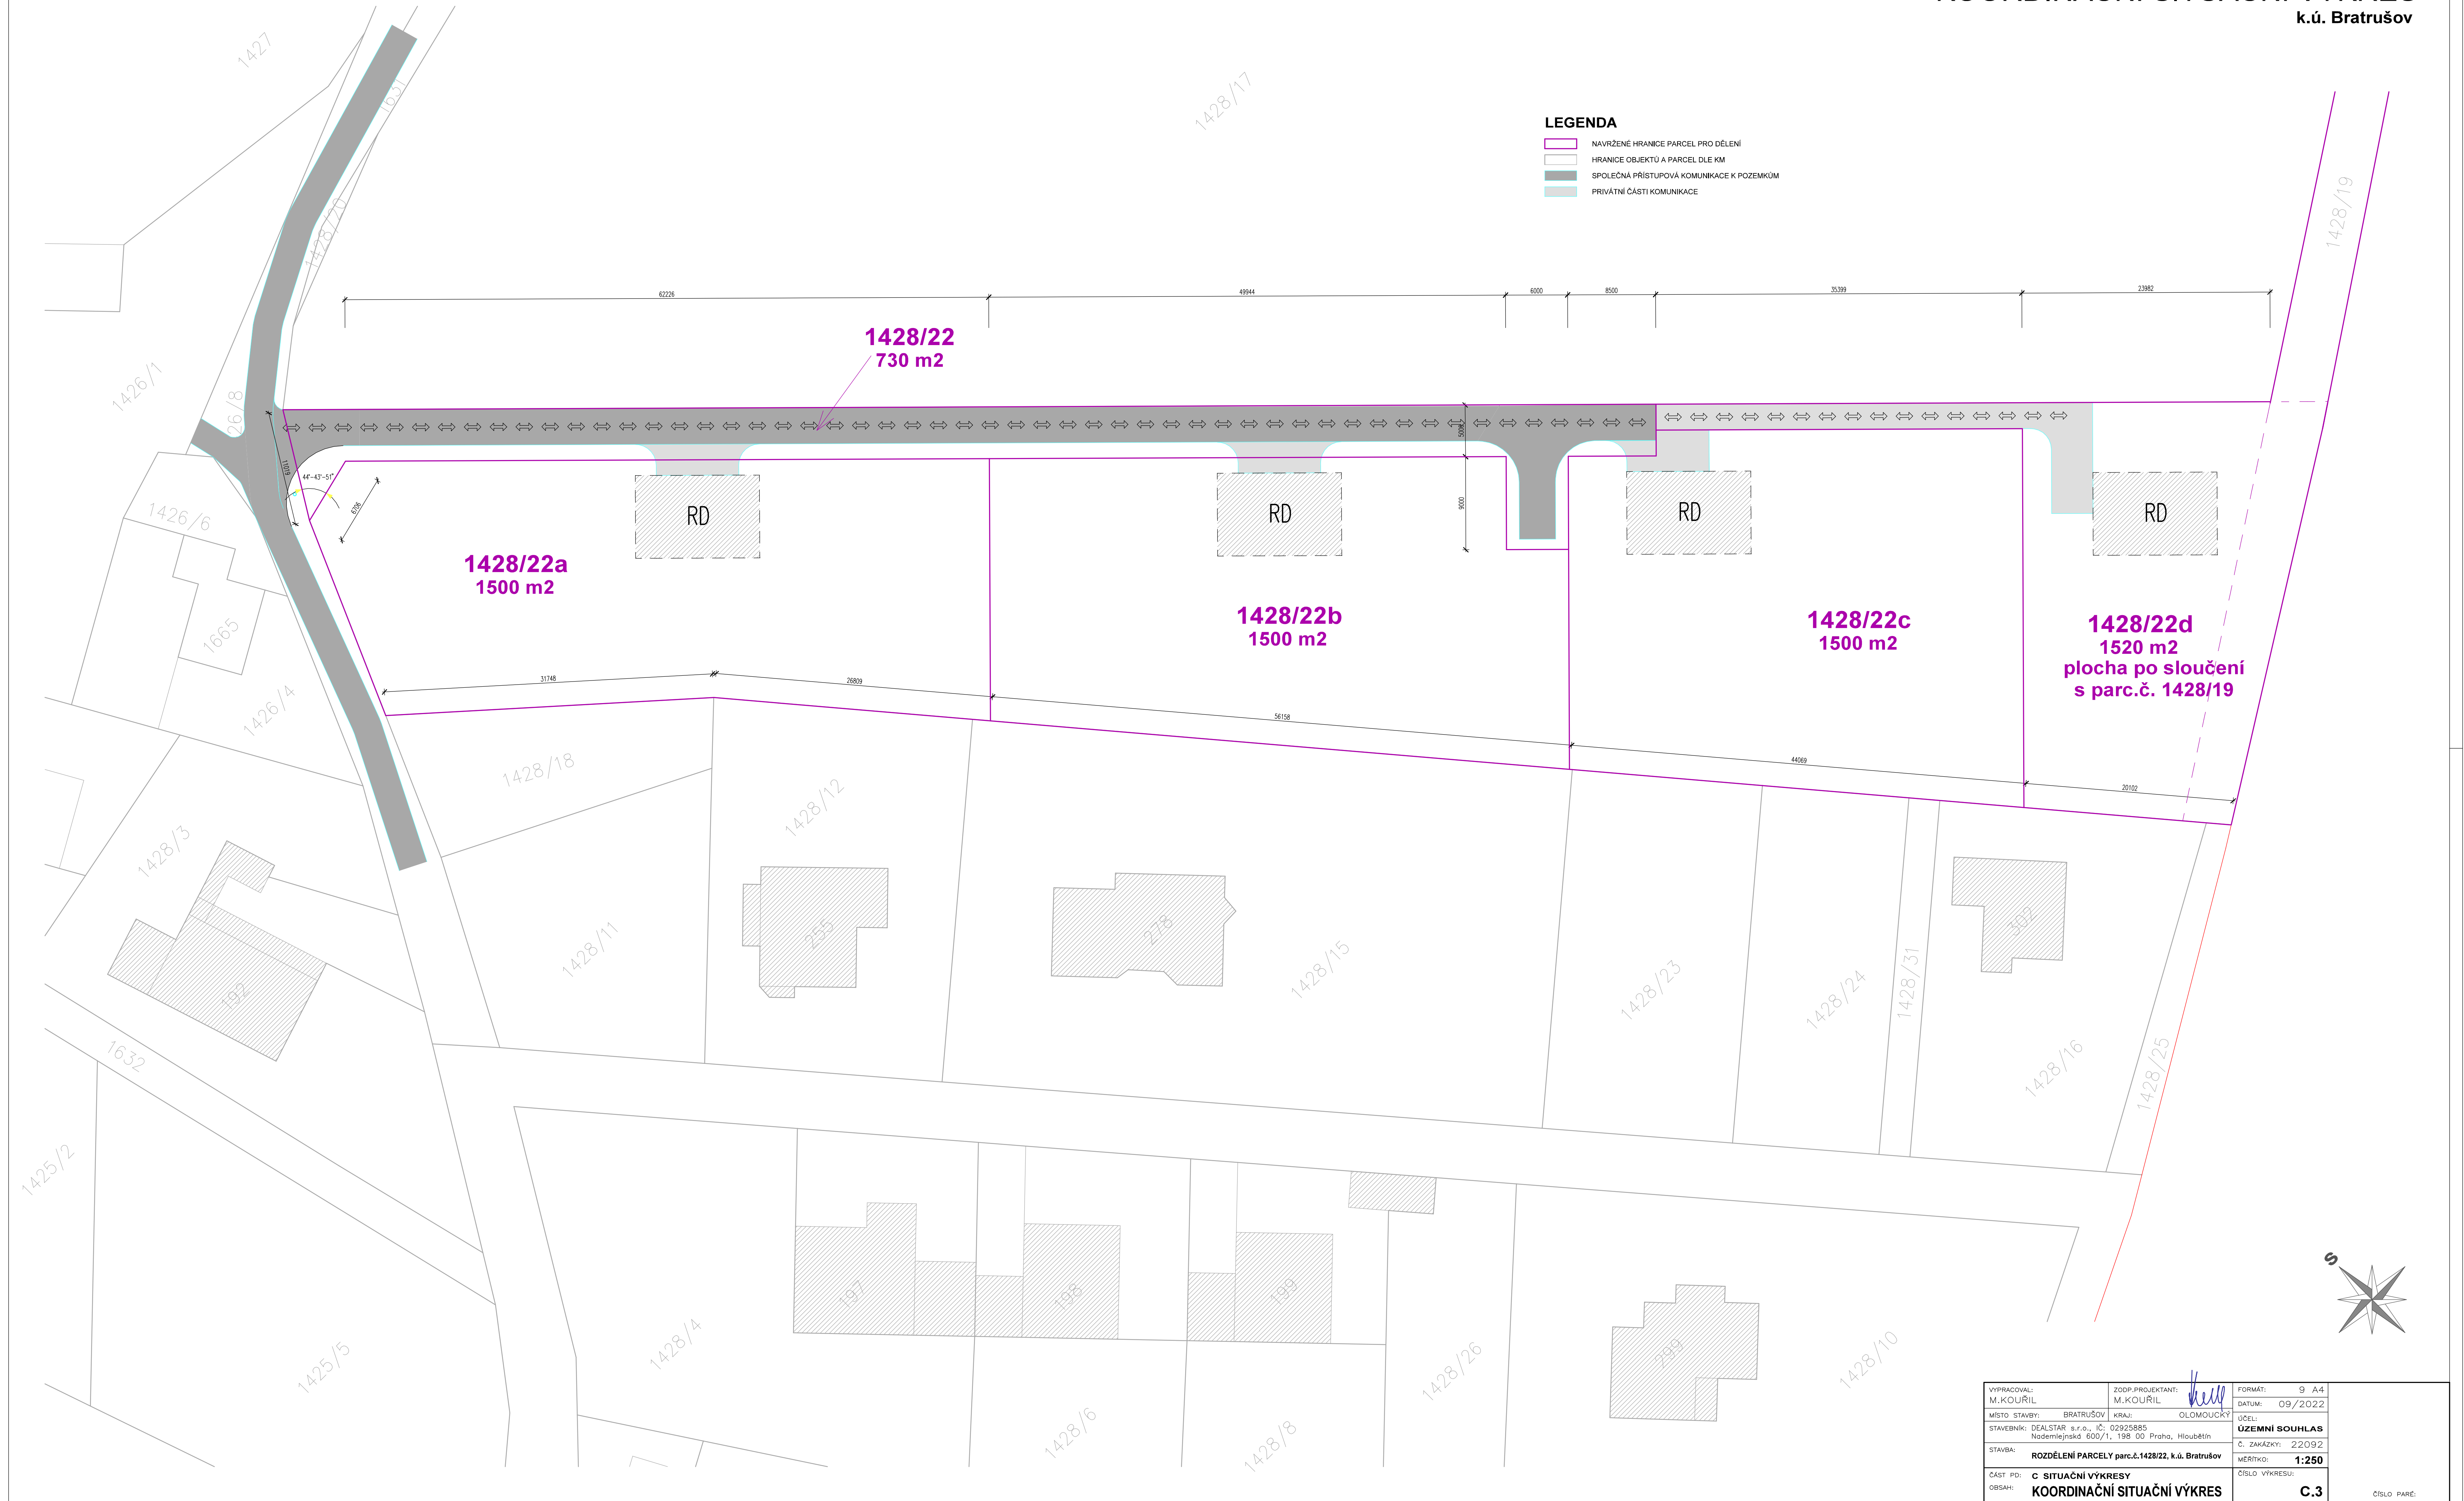

|   |                               |                       |
|---|-------------------------------|-----------------------|
| VYPRACOVAL:<br>M.KOURLIL  | ZODP.PROJEKTANT:<br>M.KOURLIL | FORMÁT:<br>9 A4       |
| MÍSTO STAVBY:<br>BRATRUŠOV  | KRAJ:<br>OLOMOUCKÝ            | DATA:<br>09/2022      |
| STAVEBNÍK:<br>DEALSTAR s.r.o., IČ: 02925885<br>Nadzemní část, 002/1, 198-00, Praha, Hloubětín | ÚČEL:<br>ÚZEMNÍ SOUHLAS       | Č. ZAKÁZKY:<br>22092  |
| STAVBA:<br>ROZDĚLENÍ PARCELY parc.č.1428/22, k.ú. Bratrušov                                   | MĚŘÍTKO:<br>1:250             | ČÍSLO VÝKRESU:<br>C.3 |
| ČÁST PD:<br>C SITUAČNÍ VÝKRESY  | KOORDINAČNÍ SITUAČNÍ VÝKRES   | ČÍSLO PAREL:          |