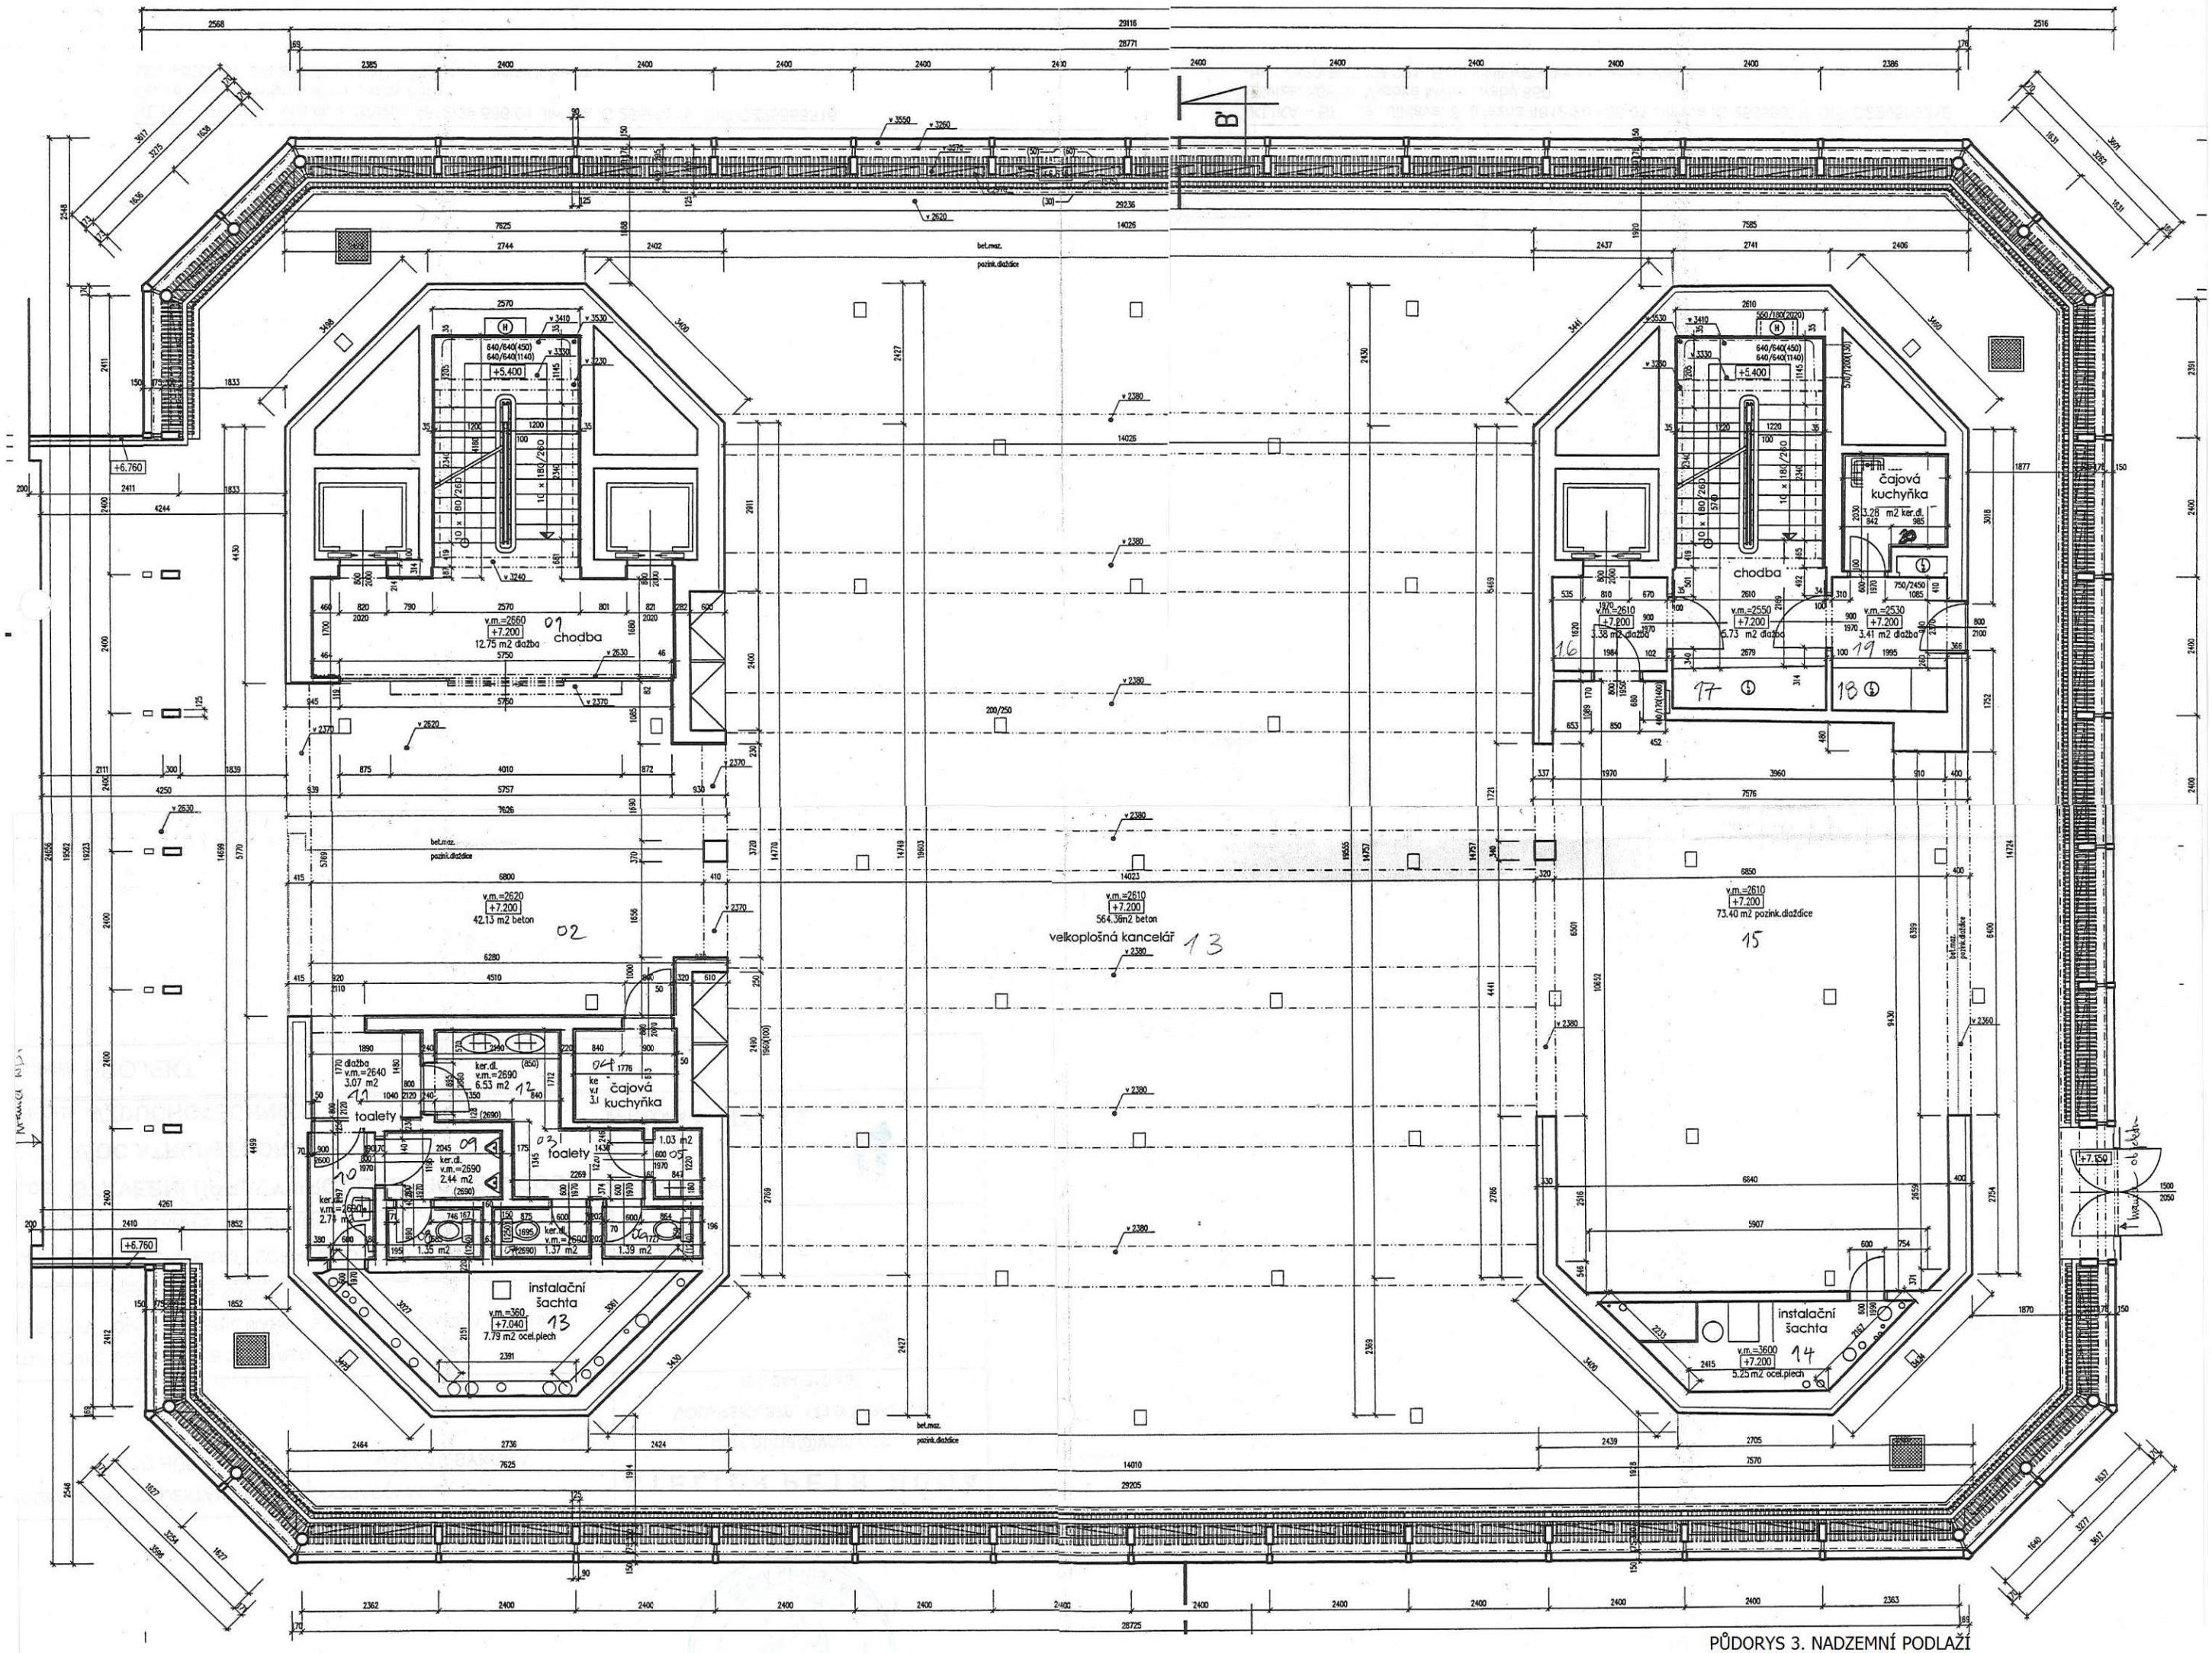

PŮDORYS 3. NADZEMNÍ PODLAŽÍ