
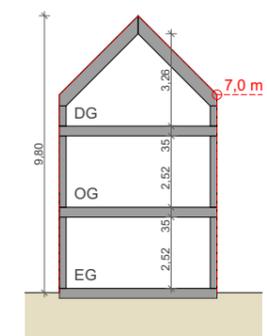


Flächenstudie Reihenhäuser Donnerskirchen

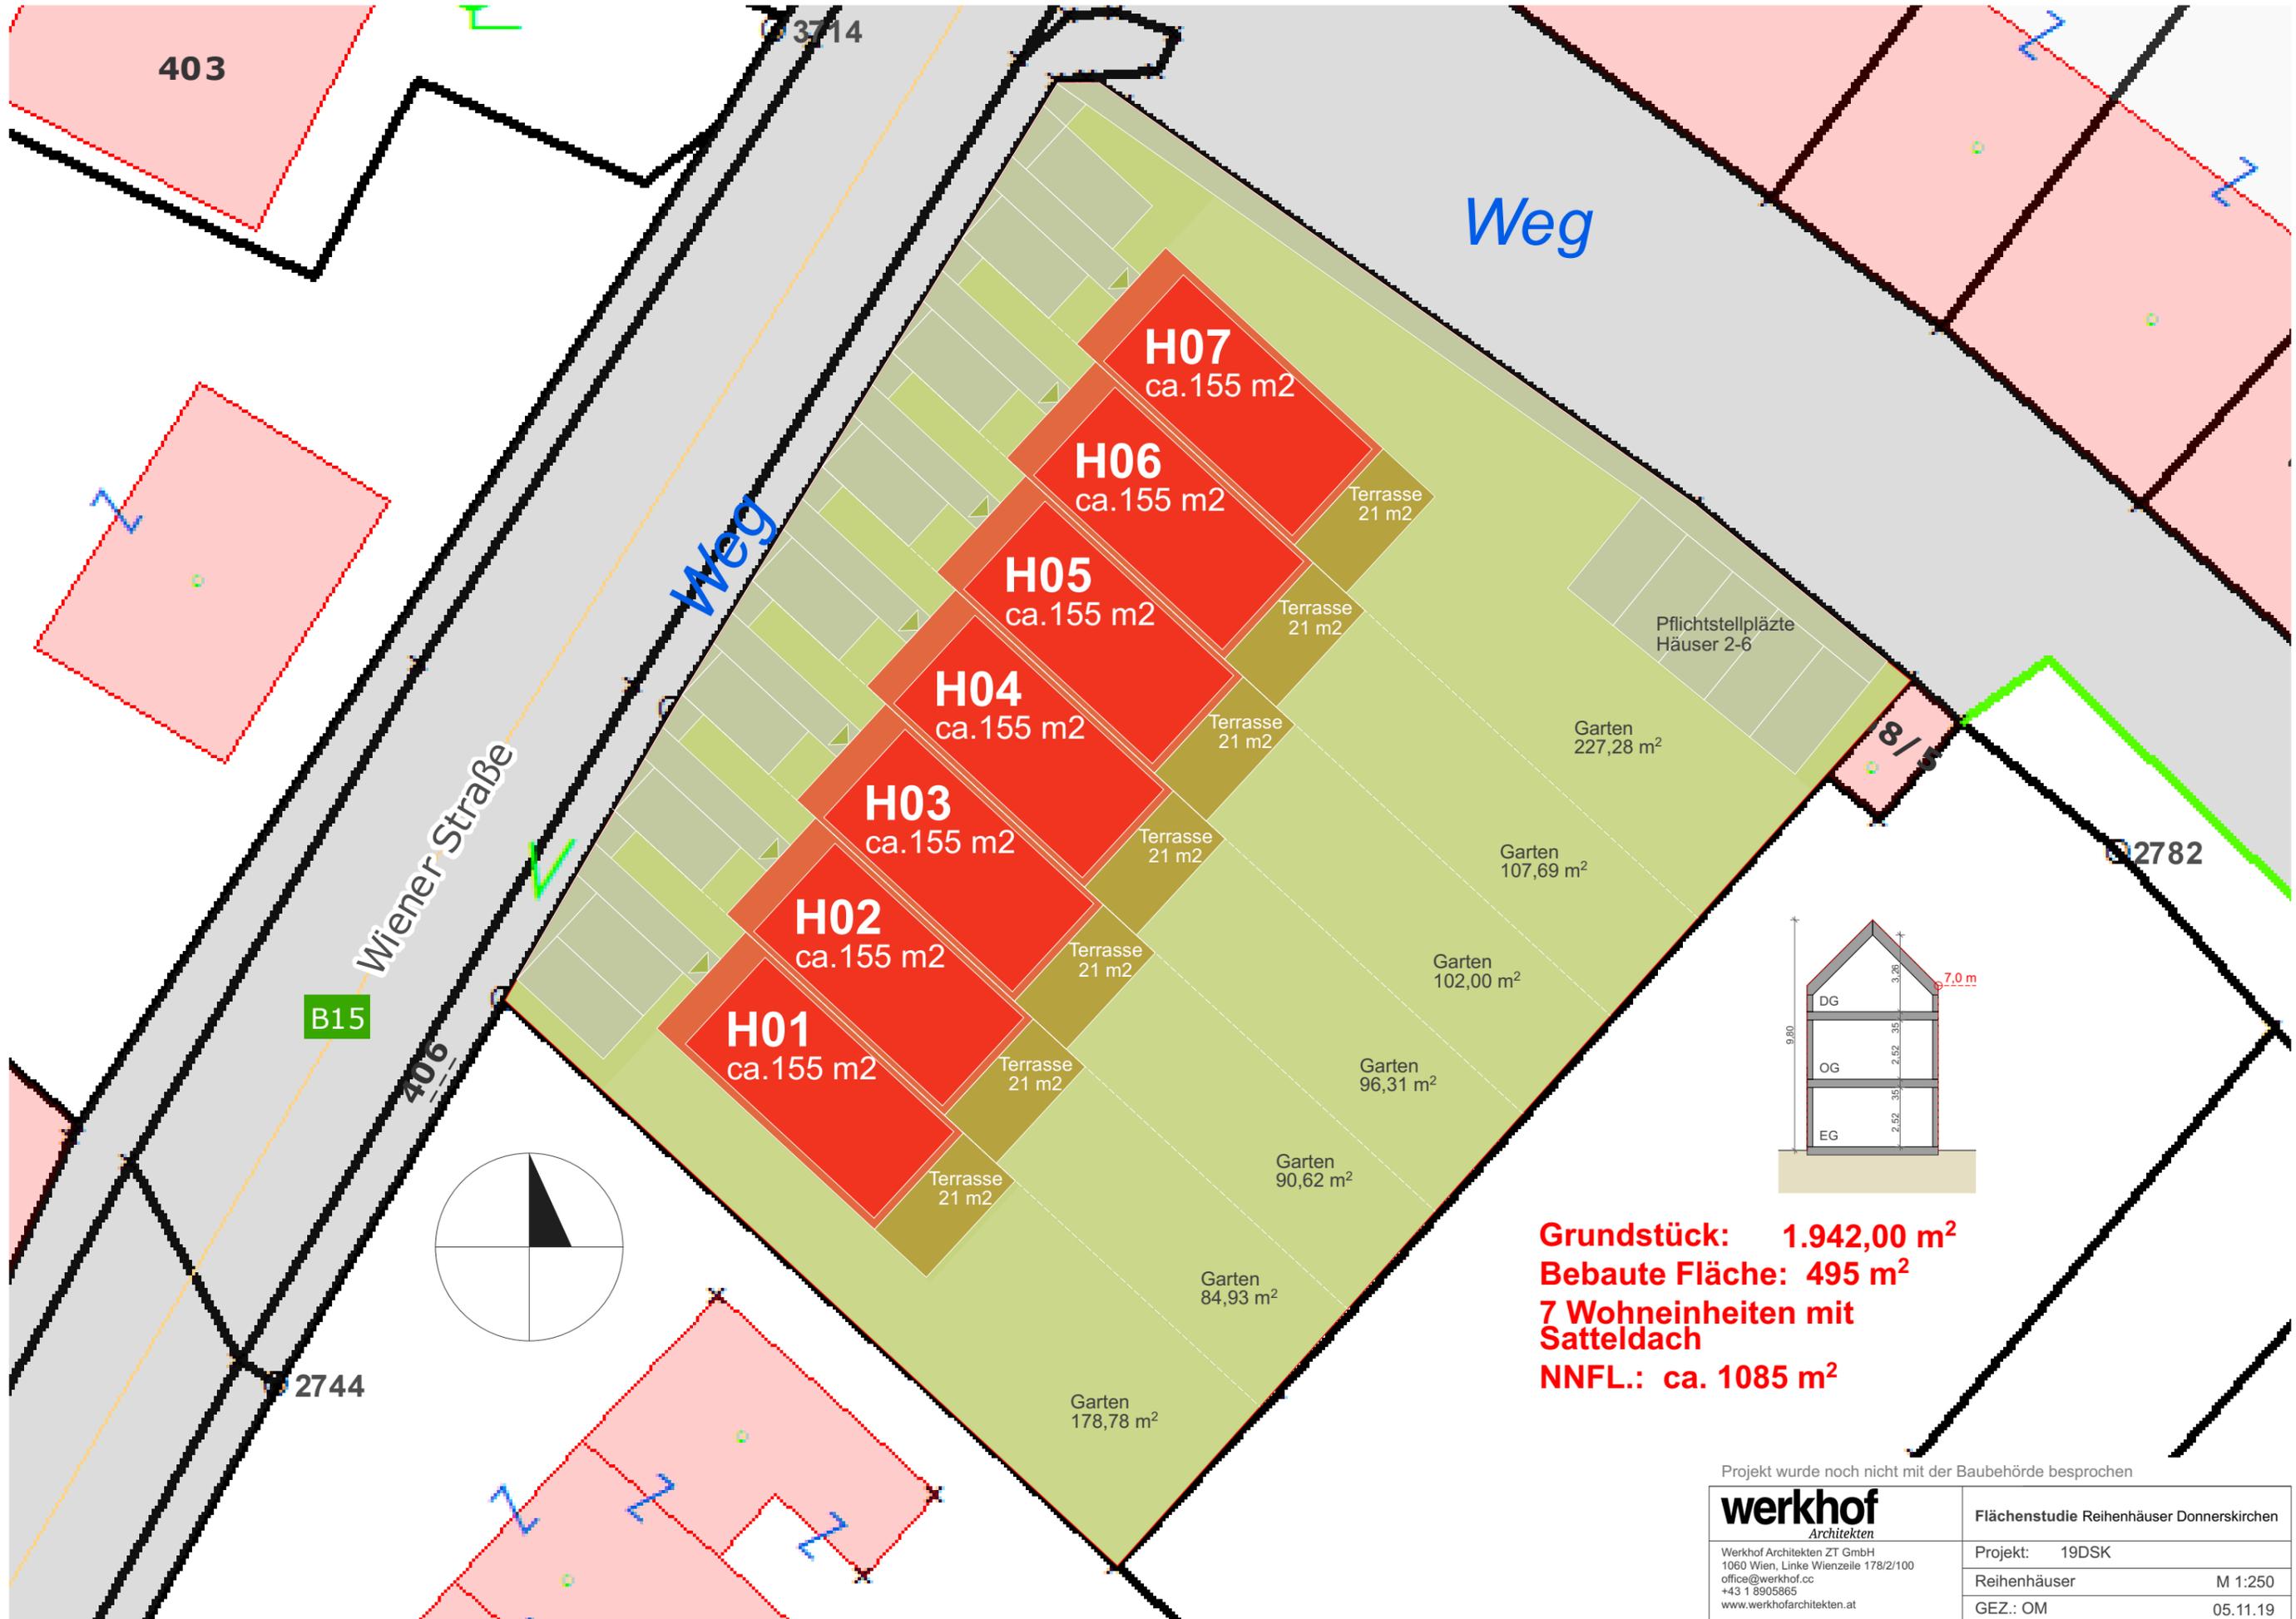

Grundstück: 1.942,00 m²
Bebaute Fläche: 495 m²
7 Wohneinheiten mit Satteldach
NNFL.: ca. 1085 m²

Projekt wurde noch nicht mit der Baubehörde besprochen

werkhof Architekten Werkhof Architekten ZT GmbH 1060 Wien, Linke Wienzeile 178/2/100 office@werkhof.cc +43 1 8905865 www.werkhofarchitekten.at	Flächenstudie Reihenhäuser Donnerskirchen	
	Projekt:	19DSK
	Reihenhäuser	M 1:250
	GEZ.: OM	05.11.19