


PŮDORYS 1.NP

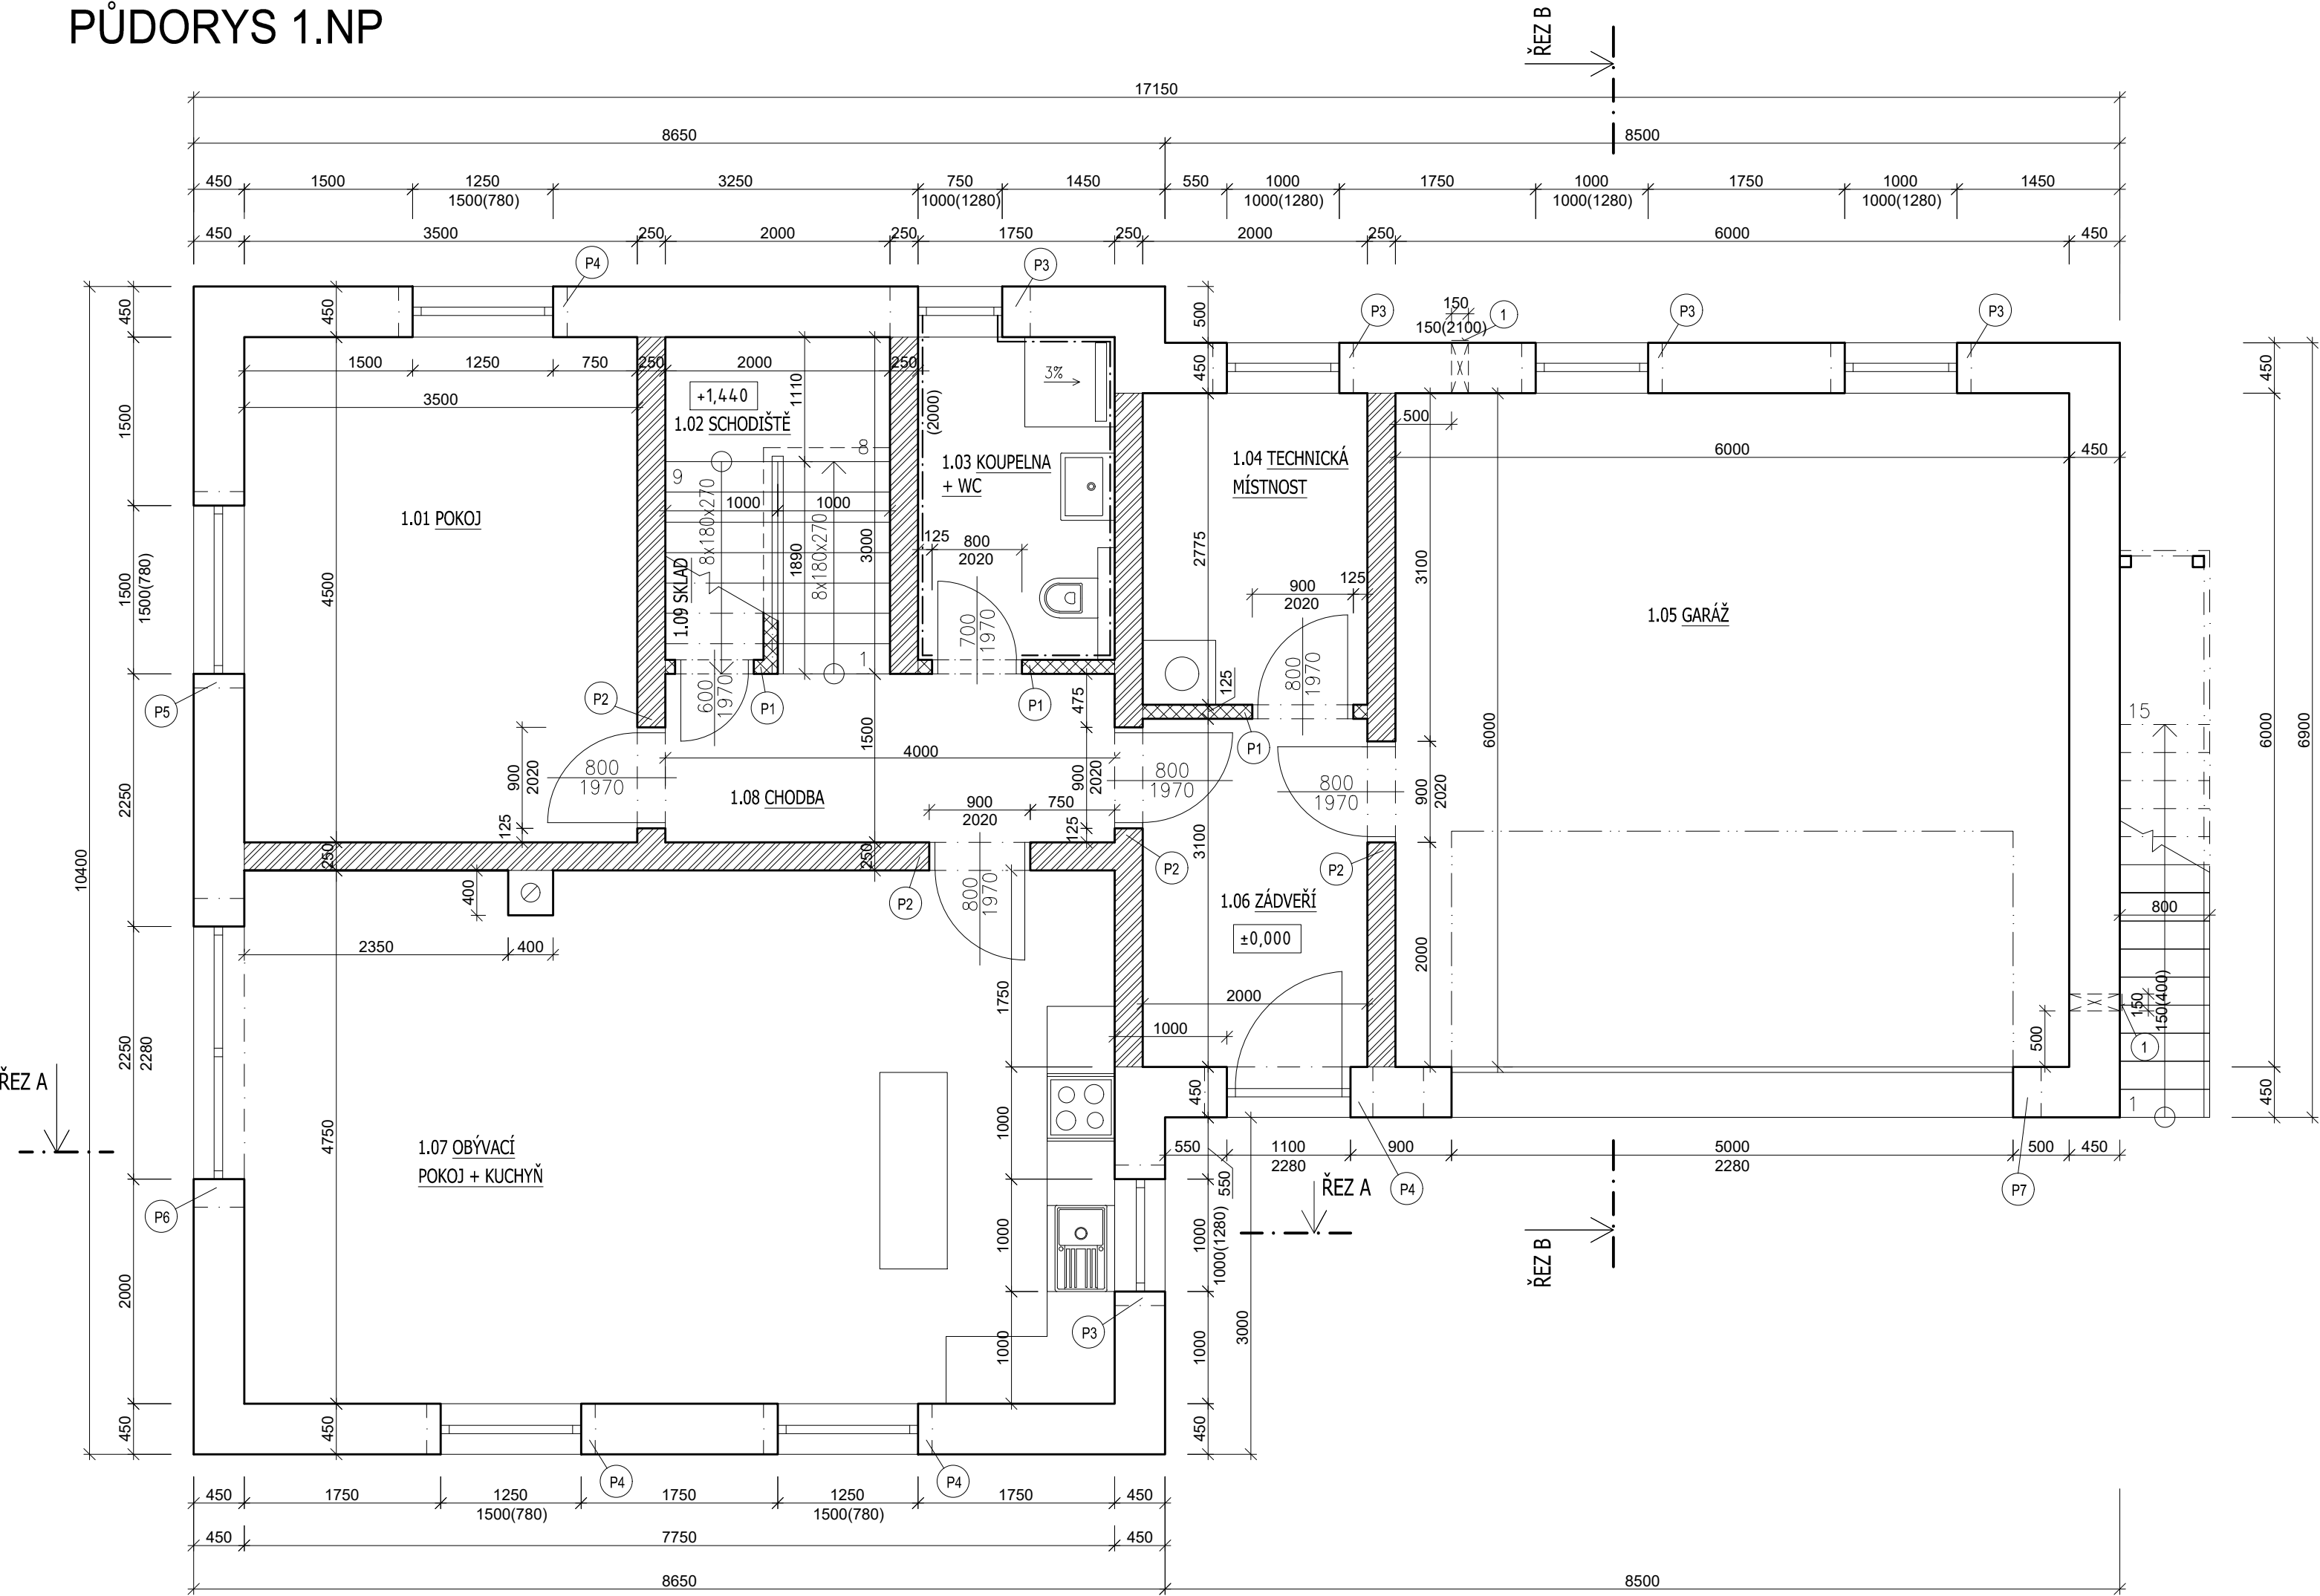

LEGENDA MATERIÁLŮ:

- Vnější tepelně izolační nosné zdivo z cihel Porotherm 44 EKO+Profi Dryfix rozměr 248x440x249 mm
- Vnější tepelně izolační nosné zdivo z cihel Porotherm 40 EKO+Profi Dryfix rozměr 248x400x249 mm (SOKLOVÁ ČÁST ZDIVA)
- Nosné zdivo z cihel Porotherm 25 Profi Dryfix rozměr 372x250x249 mm
- Příčky z cihel Porotherm 11,5 Profi Dryfix rozměr 497x115x249 mm

VÝPIS PŘEKLADŮ:


- P1 1x PŘEKLAD POROTHERM plochý, šířka 115 mm, délka 1250 mm
- P2 3x PŘEKLAD POROTHERM 7/23,5 délka 1250 mm
- P3 skladba od exteriéru:  
1x PŘEKLAD POROTHERM 7/23,5 délka 1250 mm  
EPS POLYSTYREN TL. 80 mm  
EPS POLYSTYREN TL. 80 mm  
3x PŘEKLAD POROTHERM 7/23,5 délka 1250 mm
- P4 skladba od exteriéru:  
1x PŘEKLAD POROTHERM 7/23,5 délka 1500 mm  
EPS POLYSTYREN TL. 80 mm  
EPS POLYSTYREN TL. 80 mm  
3x PŘEKLAD POROTHERM 7/23,5 délka 1500 mm
- P5 skladba od exteriéru:  
1x PŘEKLAD POROTHERM 7/23,5 délka 1750 mm  
EPS POLYSTYREN TL. 80 mm  
EPS POLYSTYREN TL. 80 mm  
3x PŘEKLAD POROTHERM 7/23,5 délka 1750 mm
- P6 skladba od exteriéru:  
1x PŘEKLAD POROTHERM 7/23,5 délka 2750 mm  
EPS POLYSTYREN TL. 80 mm  
EPS POLYSTYREN TL. 80 mm  
3x PŘEKLAD POROTHERM 7/23,5 délka 2750 mm
- P7 skladba od exteriéru:  
EPS POLYSTYREN TL. 100 mm  
1x POROTHERM KP XP 30–550, délka 5500 mm  
H=250 mm, C 20/25, h=500 mm (238+12+250 mm)  
+ PŘIDANÁ PŘÍDAVNÁ VÝZTUŽ 2Ø R20

TABULKA MÍSTNOSTÍ 1.NP

číslo	Název místnosti	Plocha [m2]	Podlaha	Stěny	Strop	Poznámka
1.01	POKOJ	15,75	A1	LEPENÝ VINYL	OMÍTKA MVC ŠTUKOVÁ	PODLAHOVÁ LIŠTA
1.02	SCHODIŠTĚ	6,00		KERAMICKÁ DLAŽBA	OMÍTKA MVC ŠTUKOVÁ	SDK
1.03	KOUPELNA + WC	5,03	A2	KERAMICKÁ DLAŽBA	OMÍTKA MVC ŠTUKOVÁ	KERAM. OKLAD
1.04	TECHNICKÁ MÍSTNOST	5,55	A2	KERAMICKÁ DLAŽBA	OMÍTKA MVC ŠTUKOVÁ	KERAM. OKL
1.05	GARÁŽ	36,00	A4	EPOXID. NÁTĚR	OMÍTKA MVC ŠTUKOVÁ	KERAM. OKL
1.06	ZÁDVEŘÍ	6,20	A3	KERAMICKÁ DLAŽBA	OMÍTKA MVC ŠTUKOVÁ	KERAM. OKL
1.07	OBÝVACÍ POKOJ + KUCHYŇ	36,81	A1	LEPENÝ VINYL	OMÍTKA MVC ŠTUKOVÁ	PODLAHOVÁ LIŠTA
1.08	CHODBA	6,00	A3	KERAMICKÁ DLAŽBA	OMÍTKA MVC ŠTUKOVÁ	KERAM. OKL
1.09	SKLAD	3,76	A3	KERAMICKÁ DLAŽBA	OMÍTKA MVC ŠTUKOVÁ	KERAM. OKL

POZNÁMKA:

- ① VĚTRACÍ MŘÍŽKA SE SÍTKOU 150x150 mm

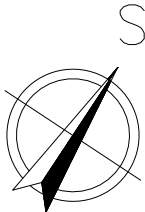

STAVEBNÍ ÚŘAD	HAVL. BROD	INVESTOR	Košetický Pavel, č. p. 44, 59101 Sklené		
KRAJ	VYSOČINA	NAVRHL	ING. MILAN VACEK	AUTORIZOVAL	ING. MILAN VACEK
OBJEKT <b>RODINNÝ DŮM BARTOUŠOV</b> p.č. 250/23, Bartoušov				FORMÁT	4x4
				STUPEŇ	PROJEKT K OHlášení STAVBY
				DATUM	9 / 2021
OBSAH <b>PŮDORYS 1.NP</b>				MĚŘÍTKO <b>1 : 50</b>	ČÍSLO VÝKRESU <b>D 1.1.2.</b>