



POHLED PŘEDNÍ 1:50

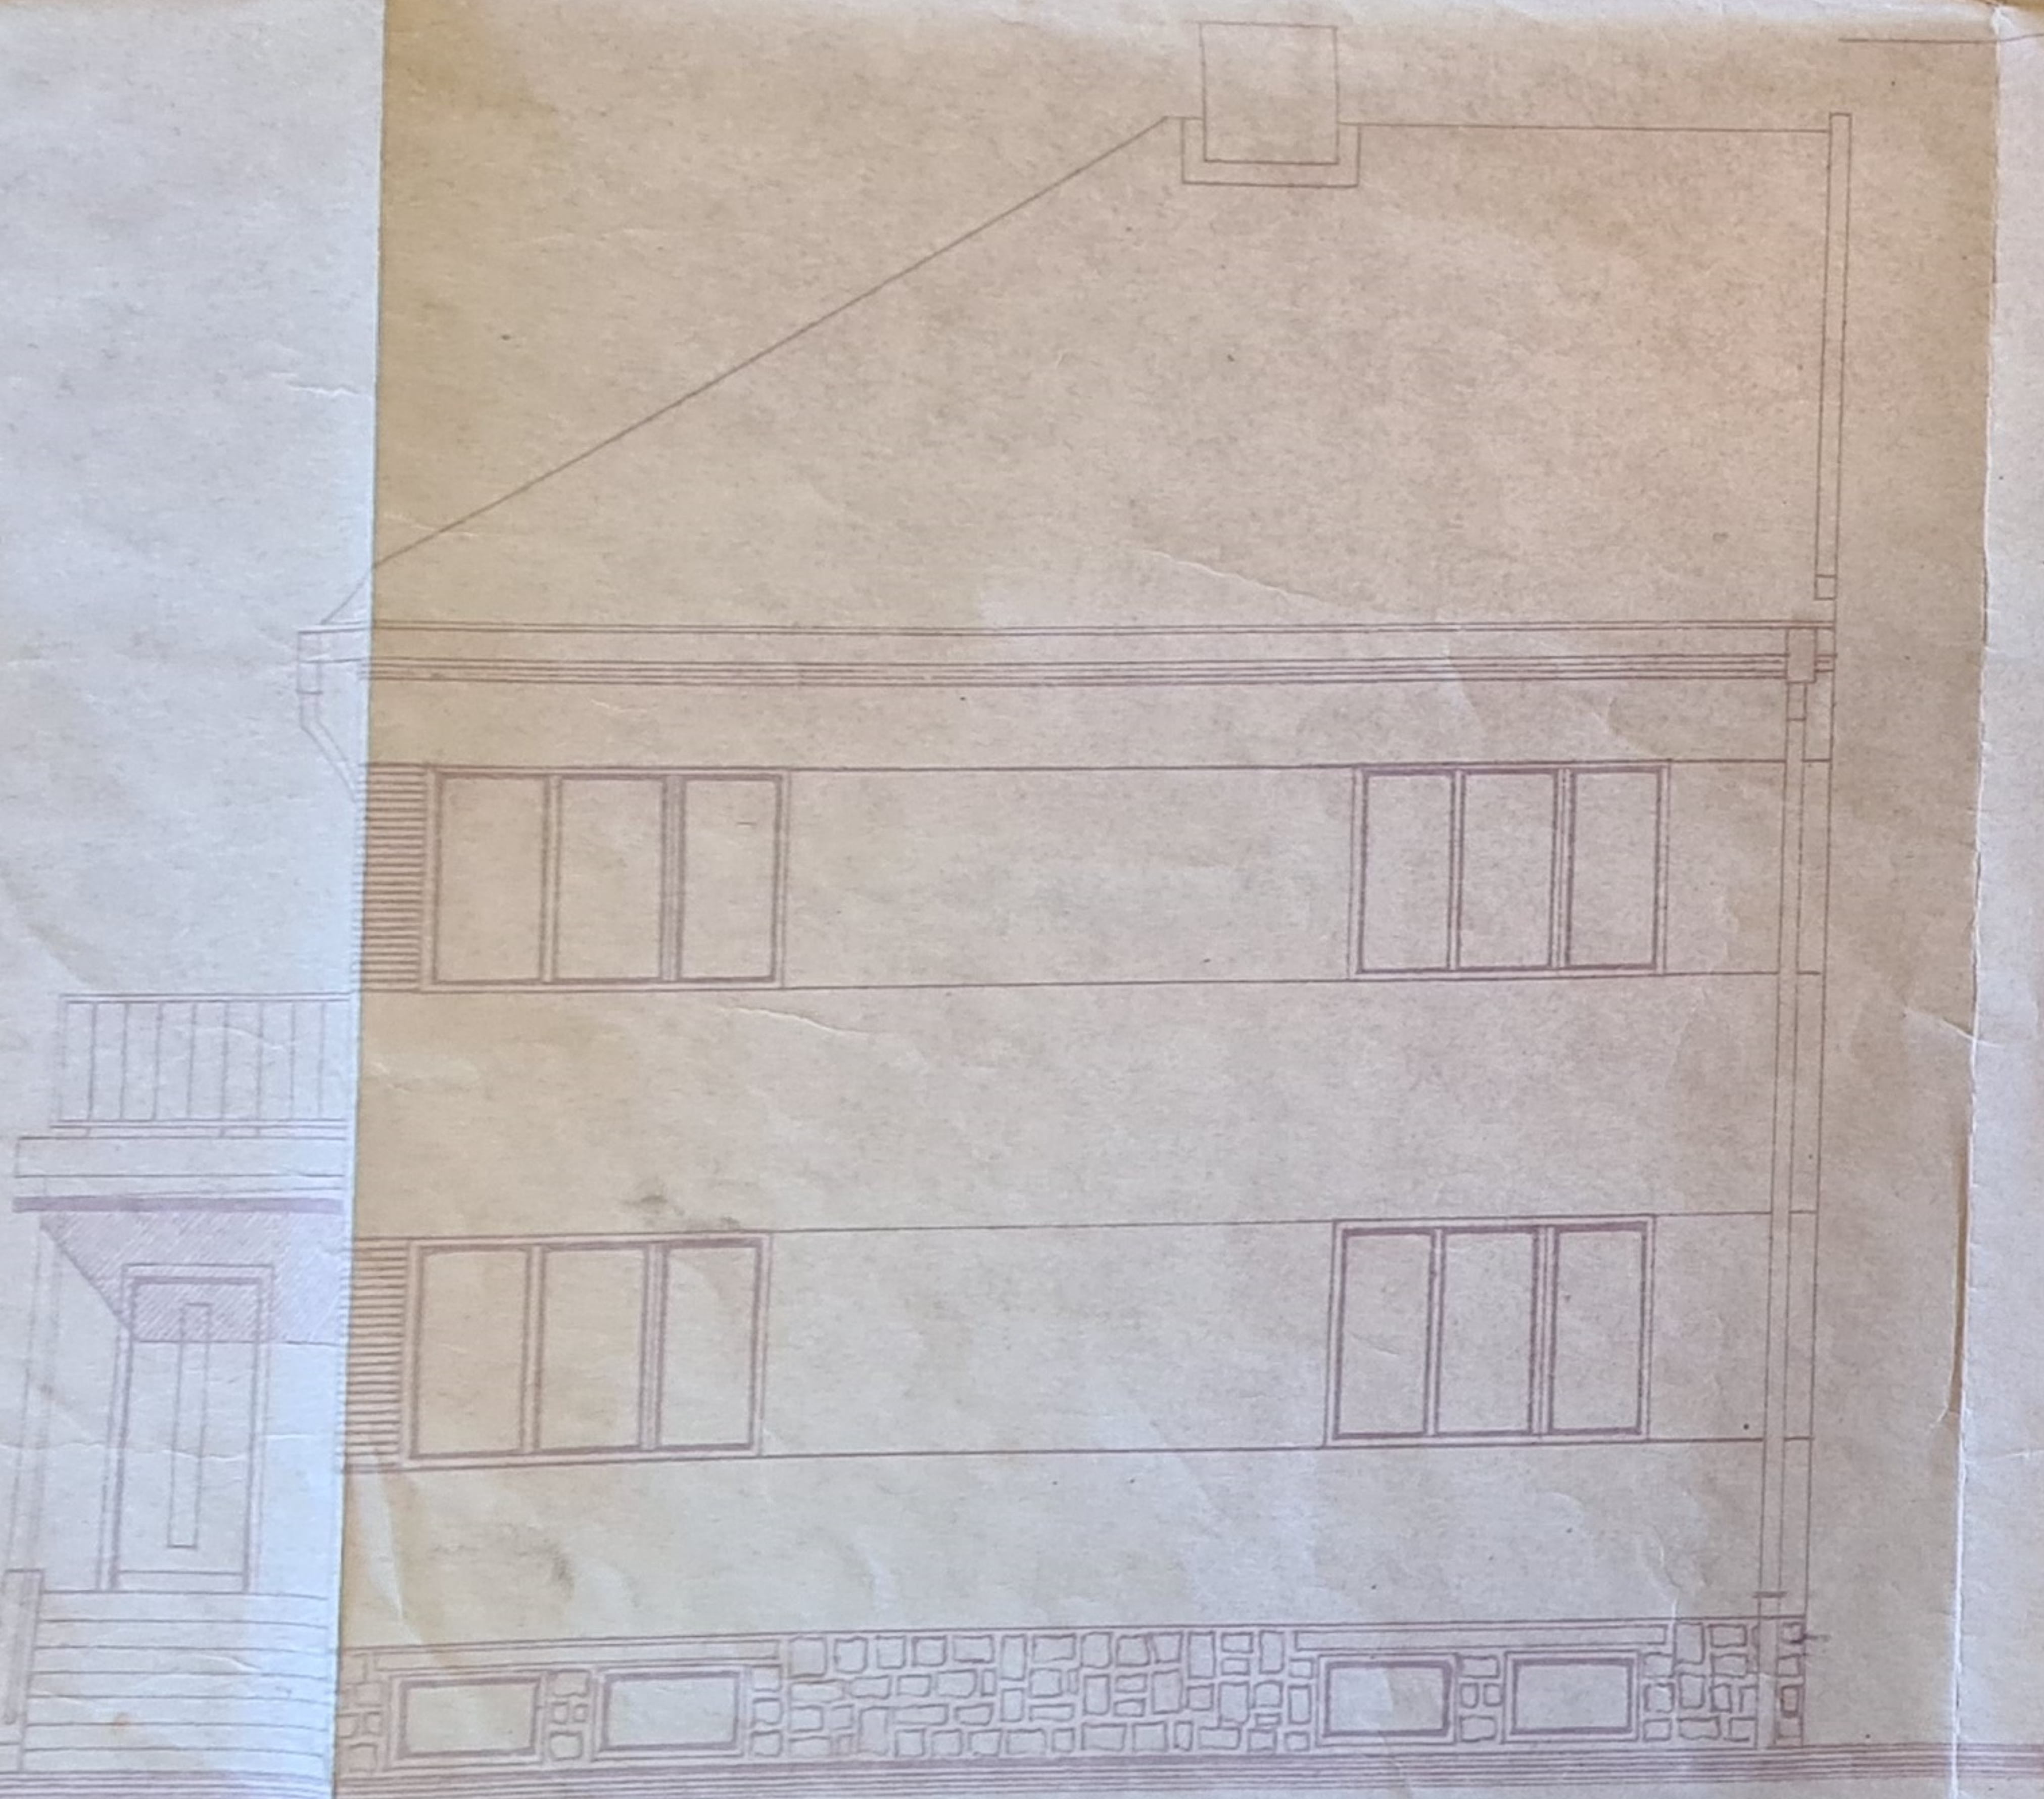

POHLED BOČNÍ 1:50

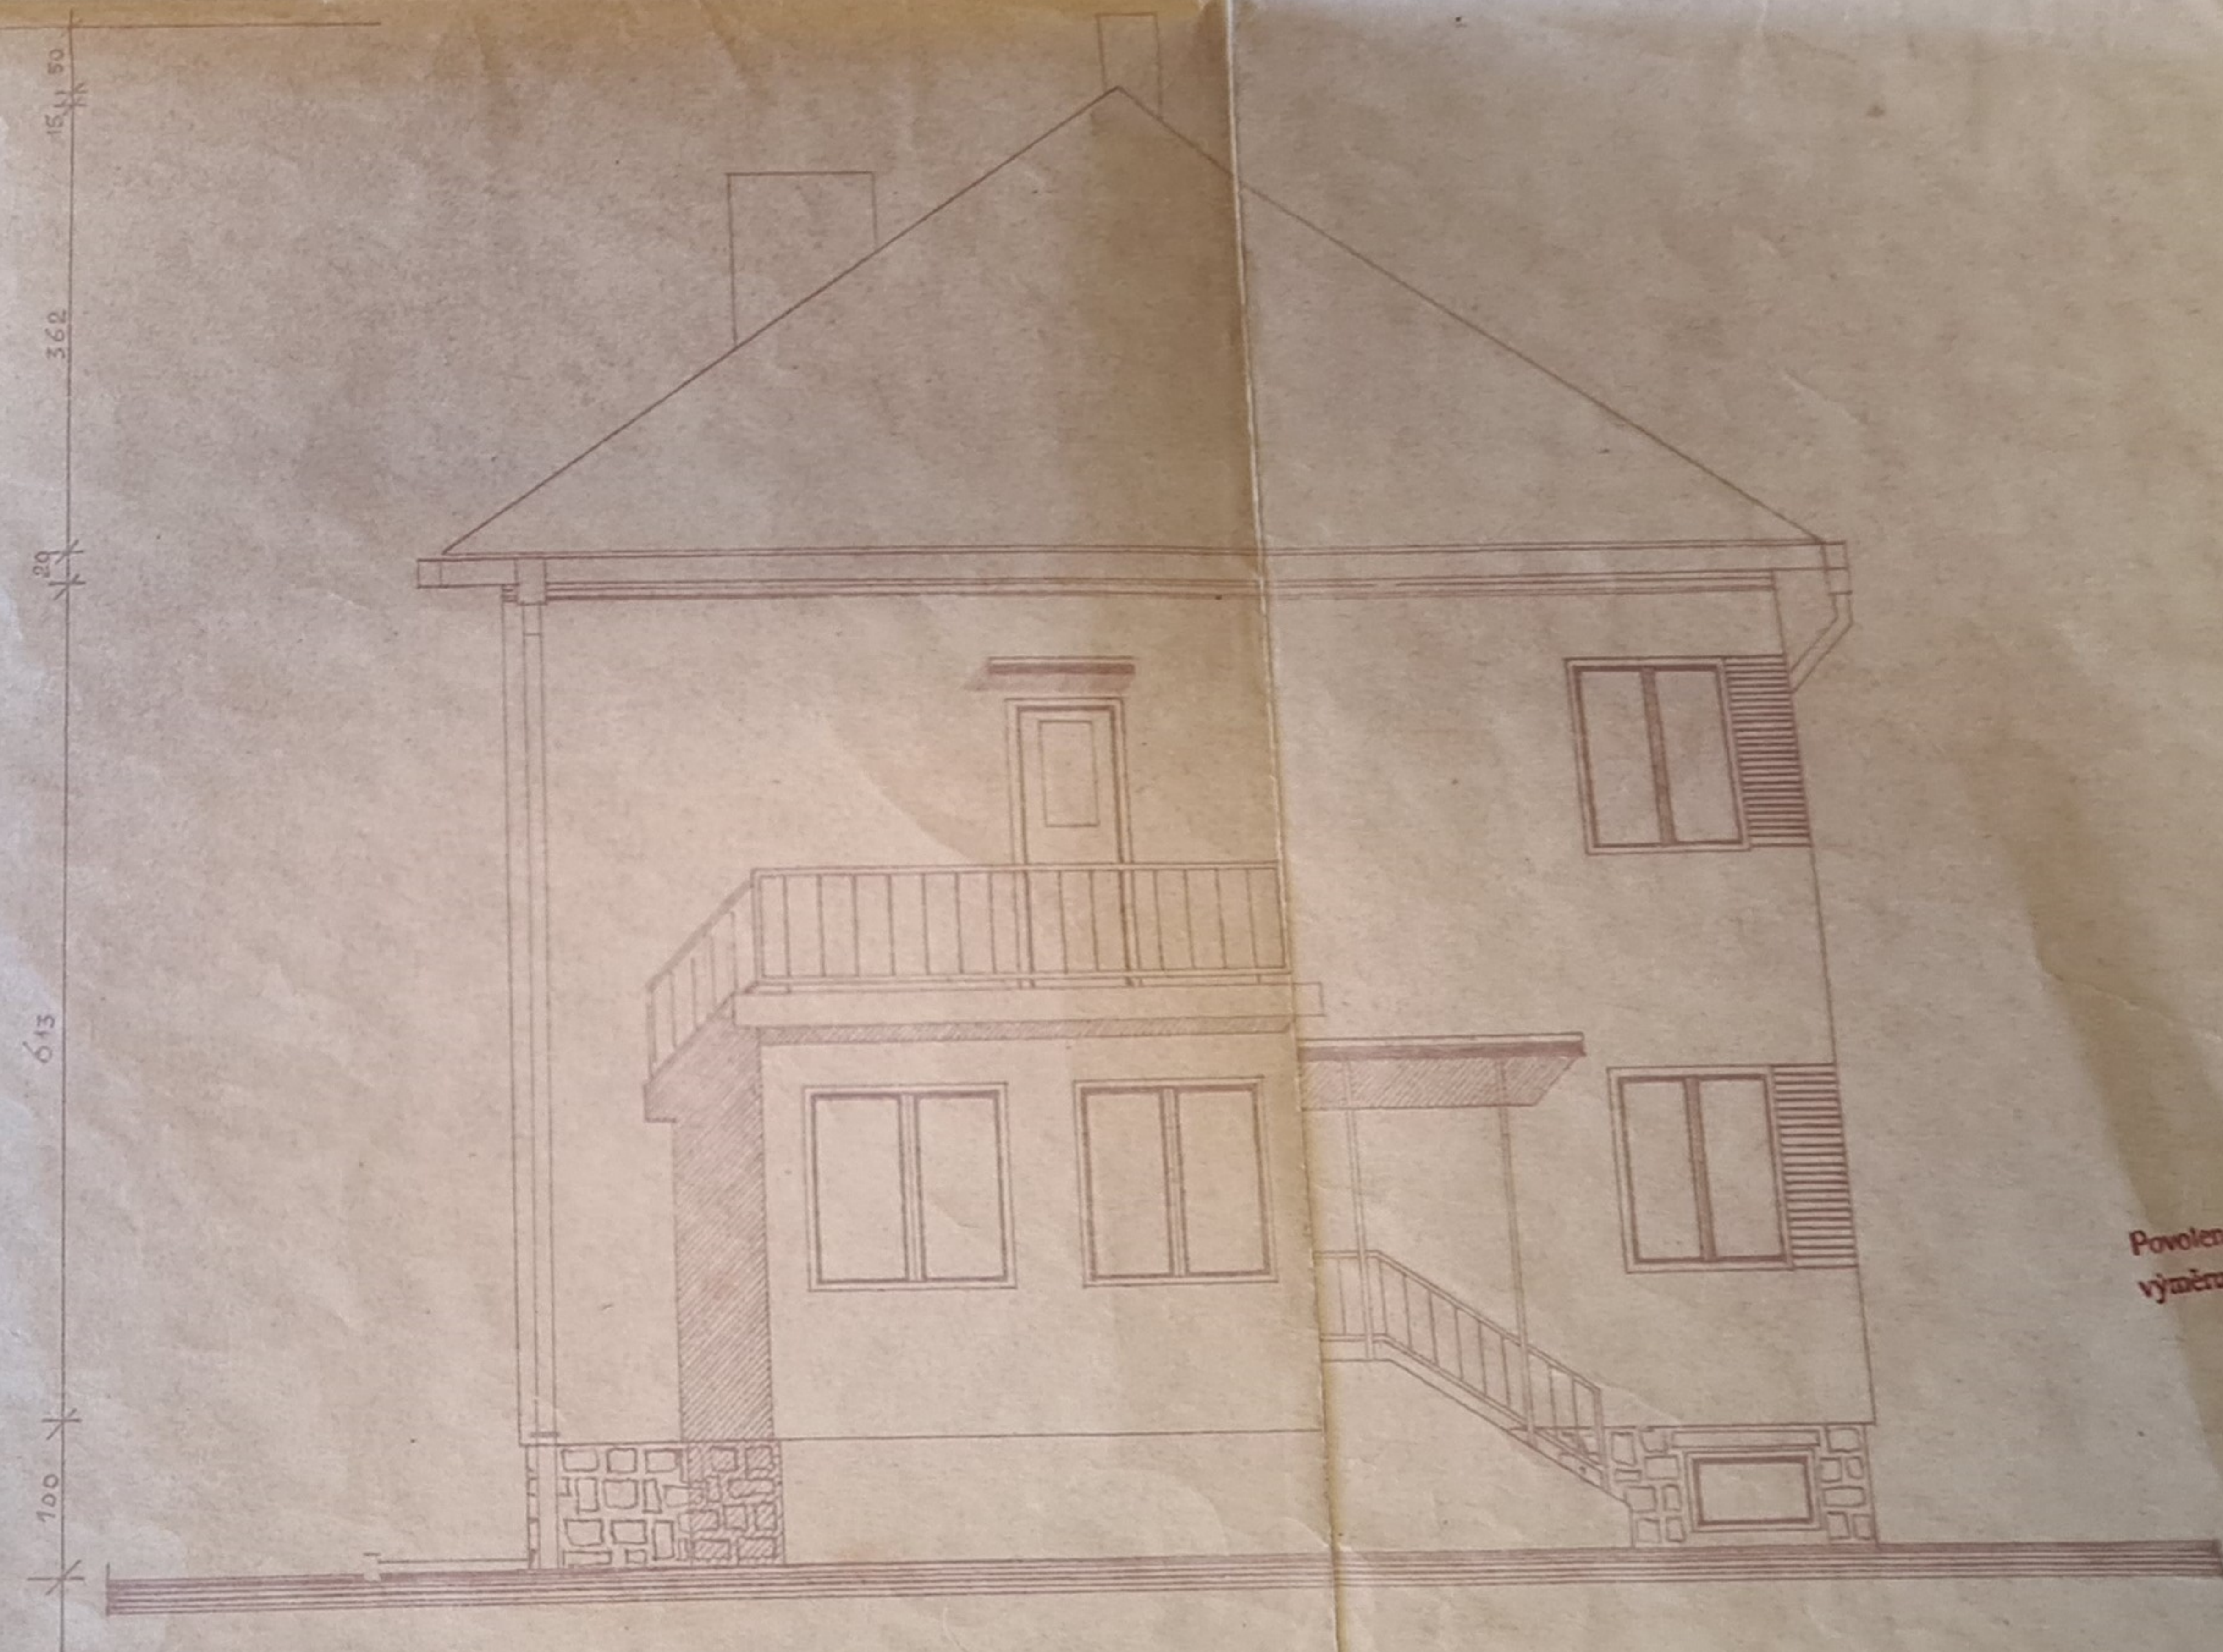

15,150  
362  
29  
613  
100

Povoleno za podmínek u  
výměru ze dne 21. 6. 19

