



ODŮVODNĚNÍ ÚZEMNÍHO PLÁNU ČÍŽKOVICE

LEGENDA

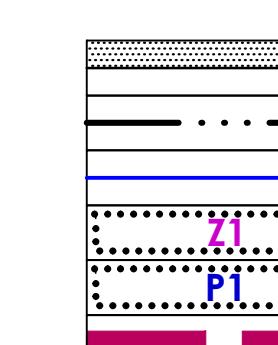

HRANICE ÚZEMNÍCH JEDNOTEK
 hranice řešeného území
 hranice katastrálního území
 hranice zastavěného území k 30. 11. 2014
 hranice zastavění ploch
 hranice ploch přestavby
 hranice územních rezerv

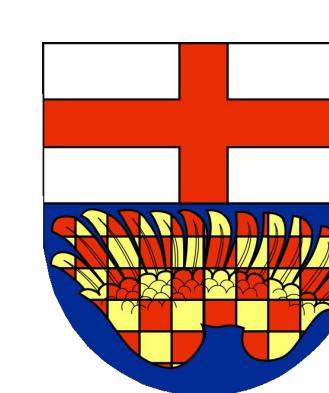

územní rezervy

stabilizované plochy


plochy změn

územní rezervy

PLOCHY S ROZDÍLNÝM ZPŮSOBEM Využití
 PLOCHY BYDLENÍ - B
 bydlení hromadné
 bydlení individuální
 PLOCHY REKREACE - R
 plochy individuální rekreace - zahrádkářské osady
 PLOCHY OBČANSKÉHO VYBAVENÍ - O
 plochy veřejné vybavenosti
 plochy veřejných pohybů a souvisejících služeb
 plochy komerčního zařízení
 plochy pro tělocvičnovou a sport
 PLOCHY VĚŘEJNÝCH PROSTRANSTVÍ - P*
 plochy veřejných prostranství
 PLOCHY SMIŠENÉHO Využití - S
 plochy smíšené obytné
 plochy smíšené výrobní
 PLOCHY DOPRAVNÍ INFRASTRUKTURY - D
 silniční doprava
 drážní doprava
 PLOCHY TECHNICKÉ INFRASTRUKTURY - T
 vodní hospodářství
 energetika
 plochy technického zabezpečení obce
 PLOCHY VÝROBY A SKLADOVÁNÍ - V
 průmyslová výroba a skladování
 zemědělská a lesnická výroba
 PLOCHY SÍDELNÍ ZELENĚ - Z*
 park, historická zahrada
 zeleně ostaní a specifická
 PLOCHY VODNÍ A VODOHOSPODÁŘSKÉ - W
 vodní plochy a toky
 PLOCHY ZEMĚDĚLSKÉ - Z
 plochy zemědělské
 PLOCHY PŘÍRODNÍ - P
 plochy přírodní
 SMÍŠENÉ Využití Krajiny - S
 plochy smíšené nezastavěného území - zemědělské, přírodní
 TĚŽBA V KRAJINĚ - N
 plochy těžby nerostů

DZ5
 WD1 - WD2
 WD3 - WD9
 WT1
 PO1 - PO2
 PP1
 RBK 616

VEŘEJNĚ PROSPĚŠNÉ STAVBY A OPATŘENÍ
 koridor pro optimalizaci železniční trati
 optimizace silnice I/15
 místní komunikace
 čistírna odpadních vod Čížkovice
 plochy pro sportovní aktivity
 plocha zeleně
 regionální biokoridor

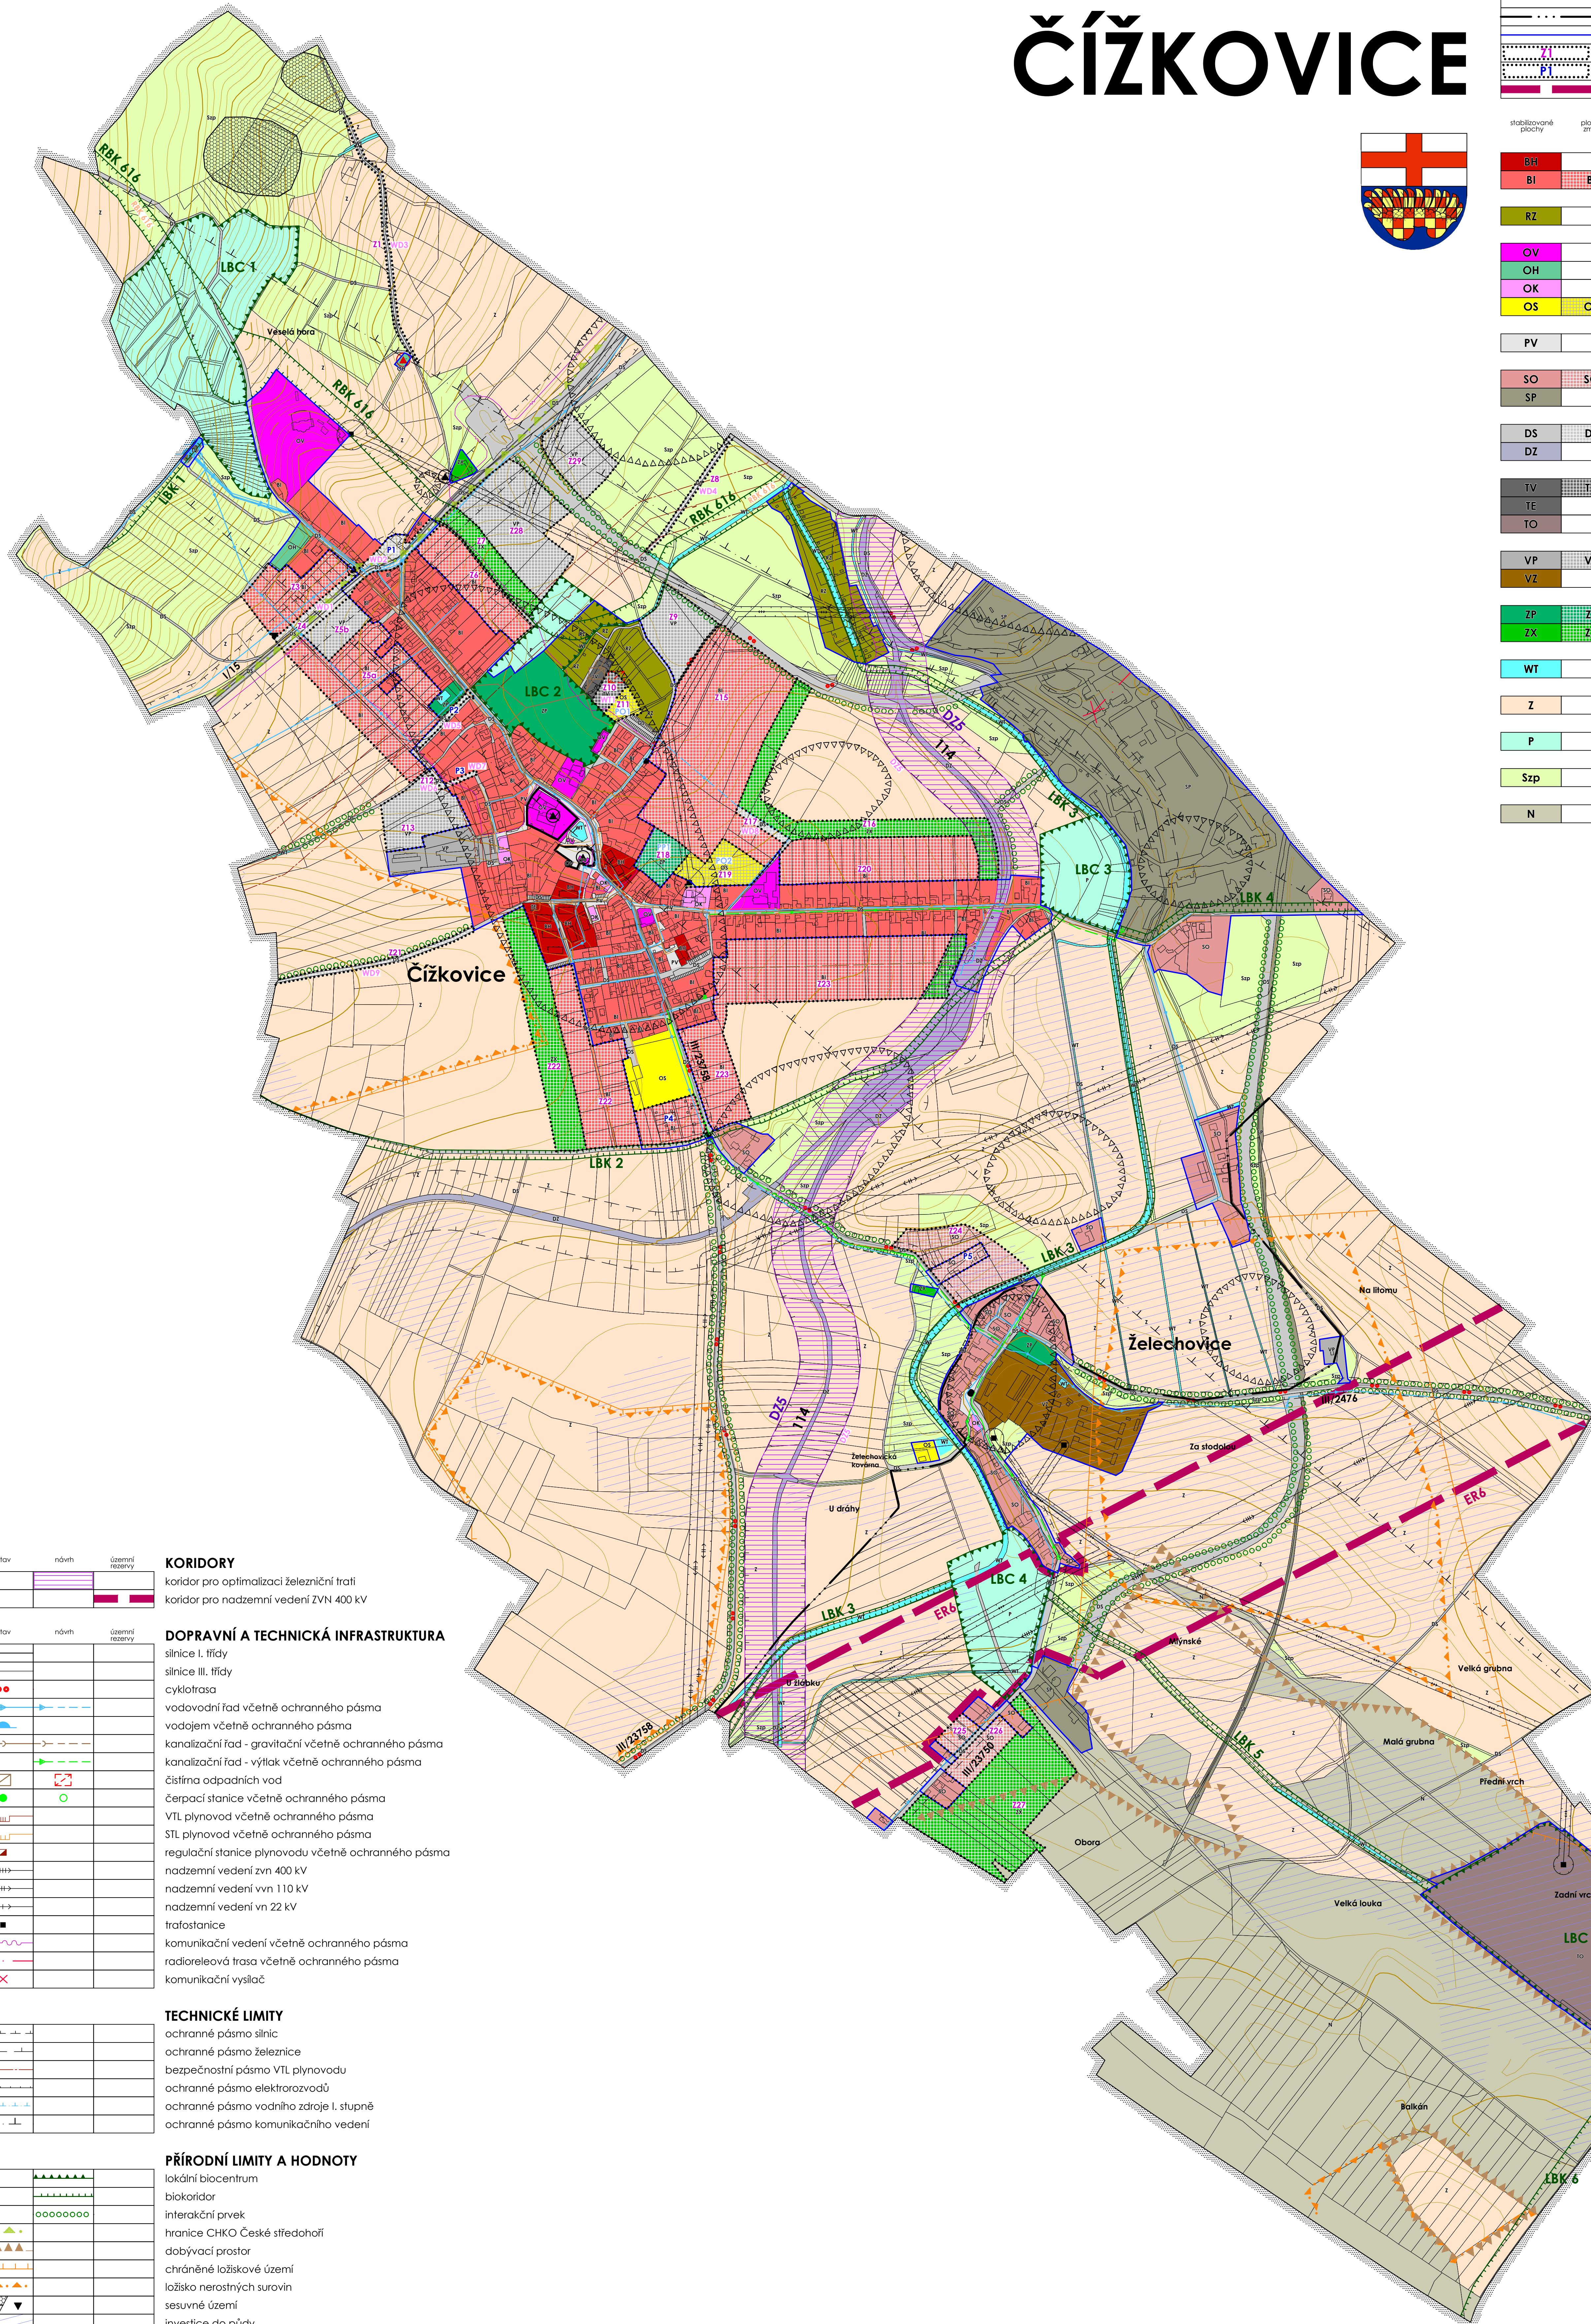

ODŮVODNĚNÍ ÚZEMNÍHO PLÁNU ČÍŽKOVICE

PORIZOVATEL Ing. Eduard Žaluda
 PROJEKTANT Ing. Eduard Žaluda
 ZHOTOVITEL ZALUDA, projektová kancelář
 AUTORSKÝ KOLEKTIV Ing. Eduard Žaluda, Mgr. Vít Holub,
 Ing. arch. Alena Švandrlková, Ing. Renata Kaspáriková,
 Petr Schejbal, Ing. arch. Luboš Križan, Mgr. Miroslav Vrtíška

DATUM
 V/2016
 PARE

KOORDINAČNÍ VÝKRES

MĚŘÍTKO
 1: 5 000

KOORDINAČNÍ VÝKRES